


Formaat: A3_Printdatum: donderdag 2 april 2026

OBS De Binnenstad te Maastricht
 Tbv Gemeente 1720 DO 11.1
 datum: 02-04-2026
 schaal: 1:150
 Slopen: Plattegrond BG

FRENCKEN | SCHOLL
 A R C H I T E C T E N
 Petrus Regoutplein 1F01- 6211 XX Maastricht - T: 043.350 29 40 - www.frenckenscholl.nl

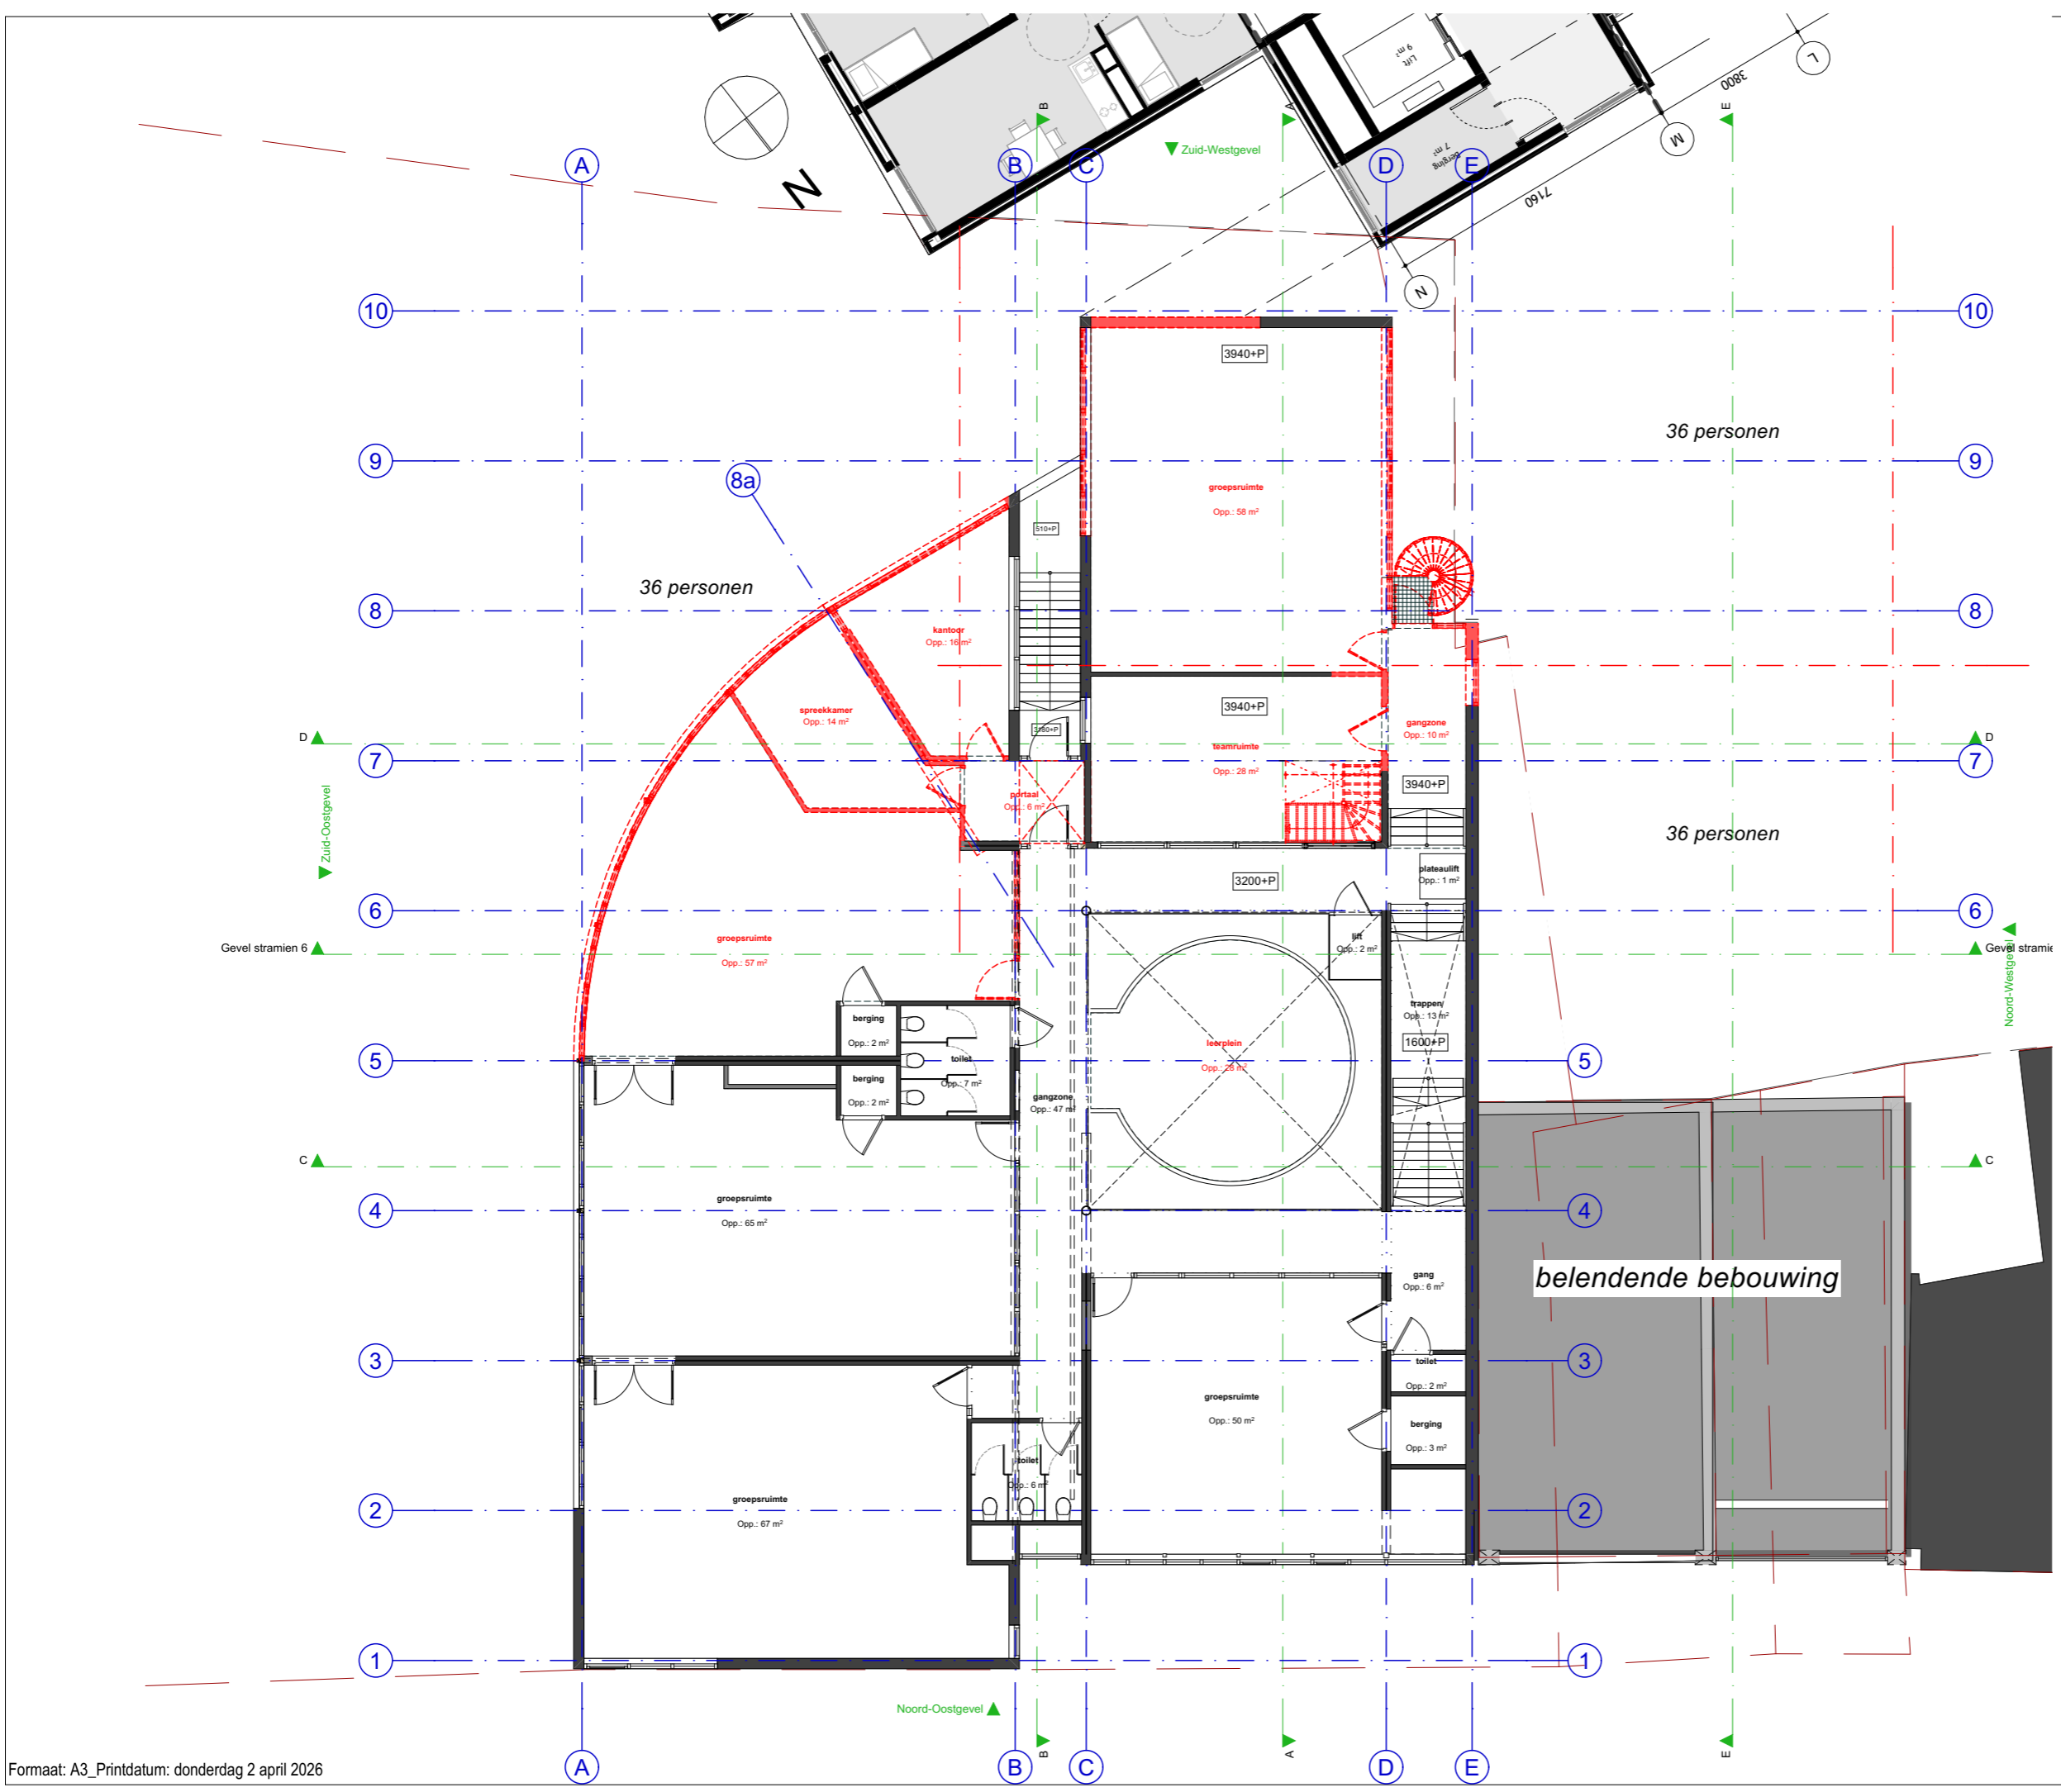


OBS De Binnenstad te Maastricht


Tbv Gemeente datum: 02-04-2026 schaal: 1:150

1720 DO 12.1

Slopen: Plattegrond Verd. 1

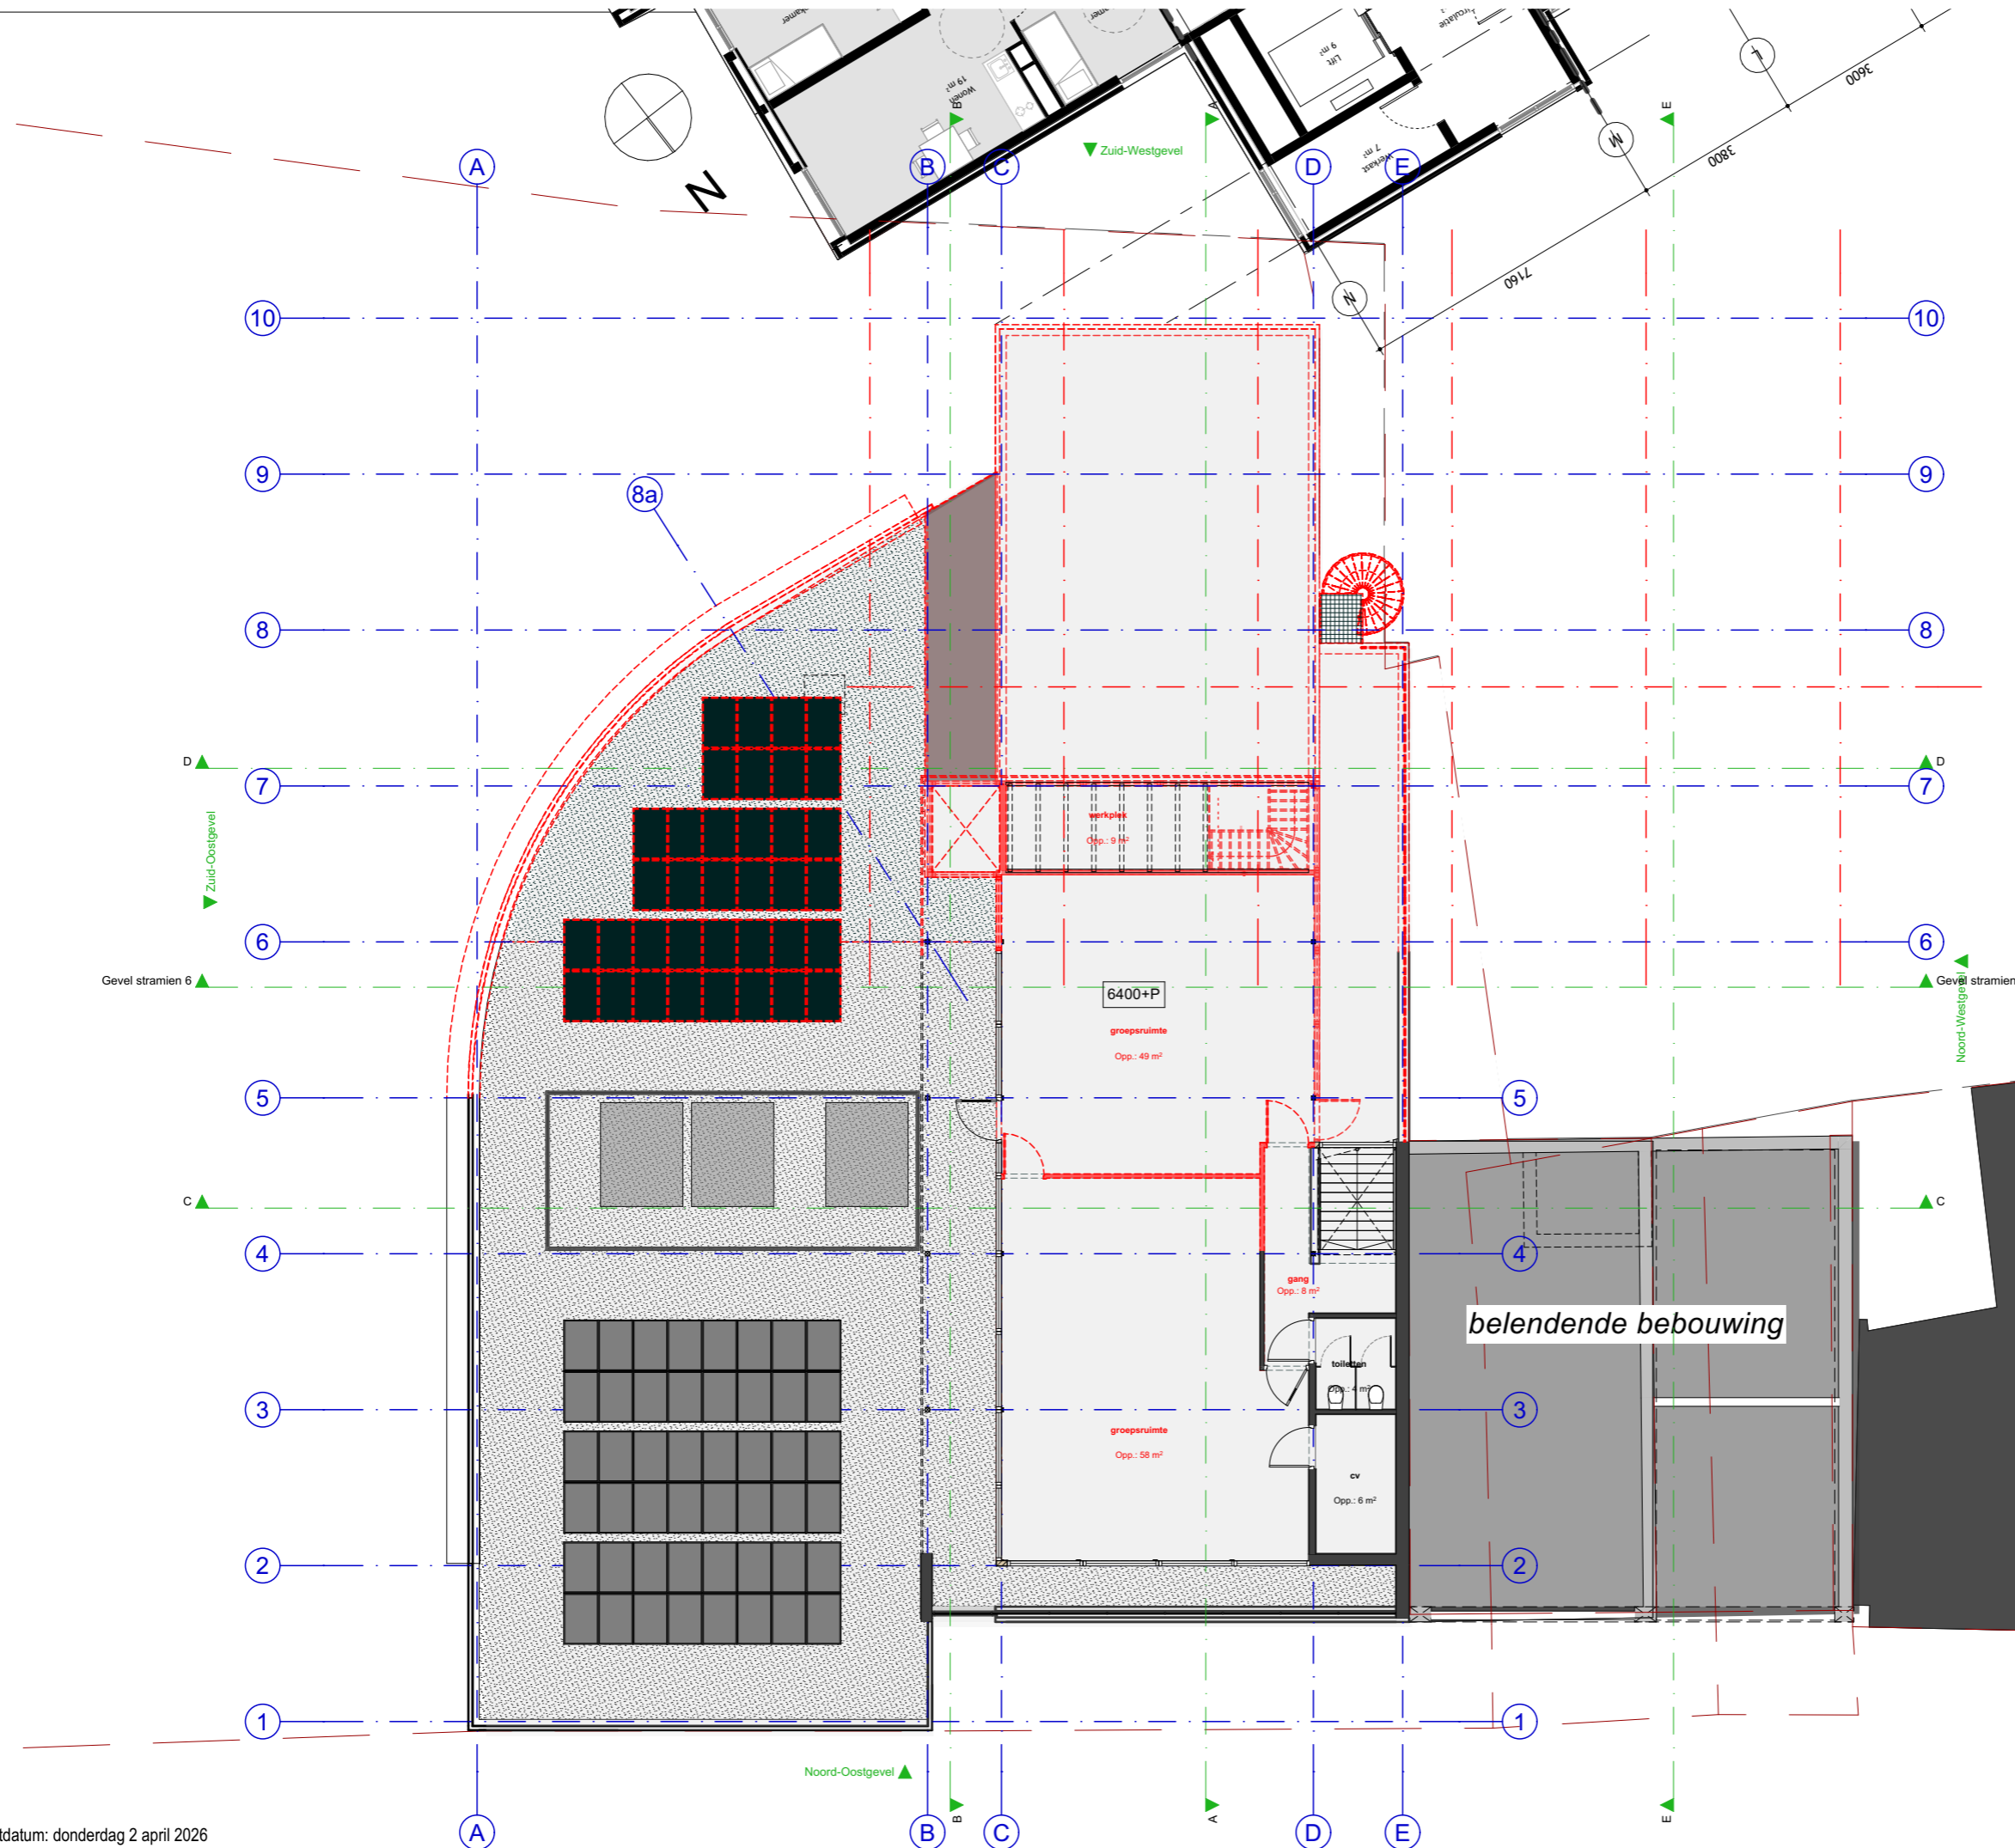

OBS De Binnenstad te Maastricht
 Tbv Gemeente
 datum: 02-04-2026
 schaal: 1:150
 1720 DO 13.1
 Slopen: Plattegrond Verd. 2

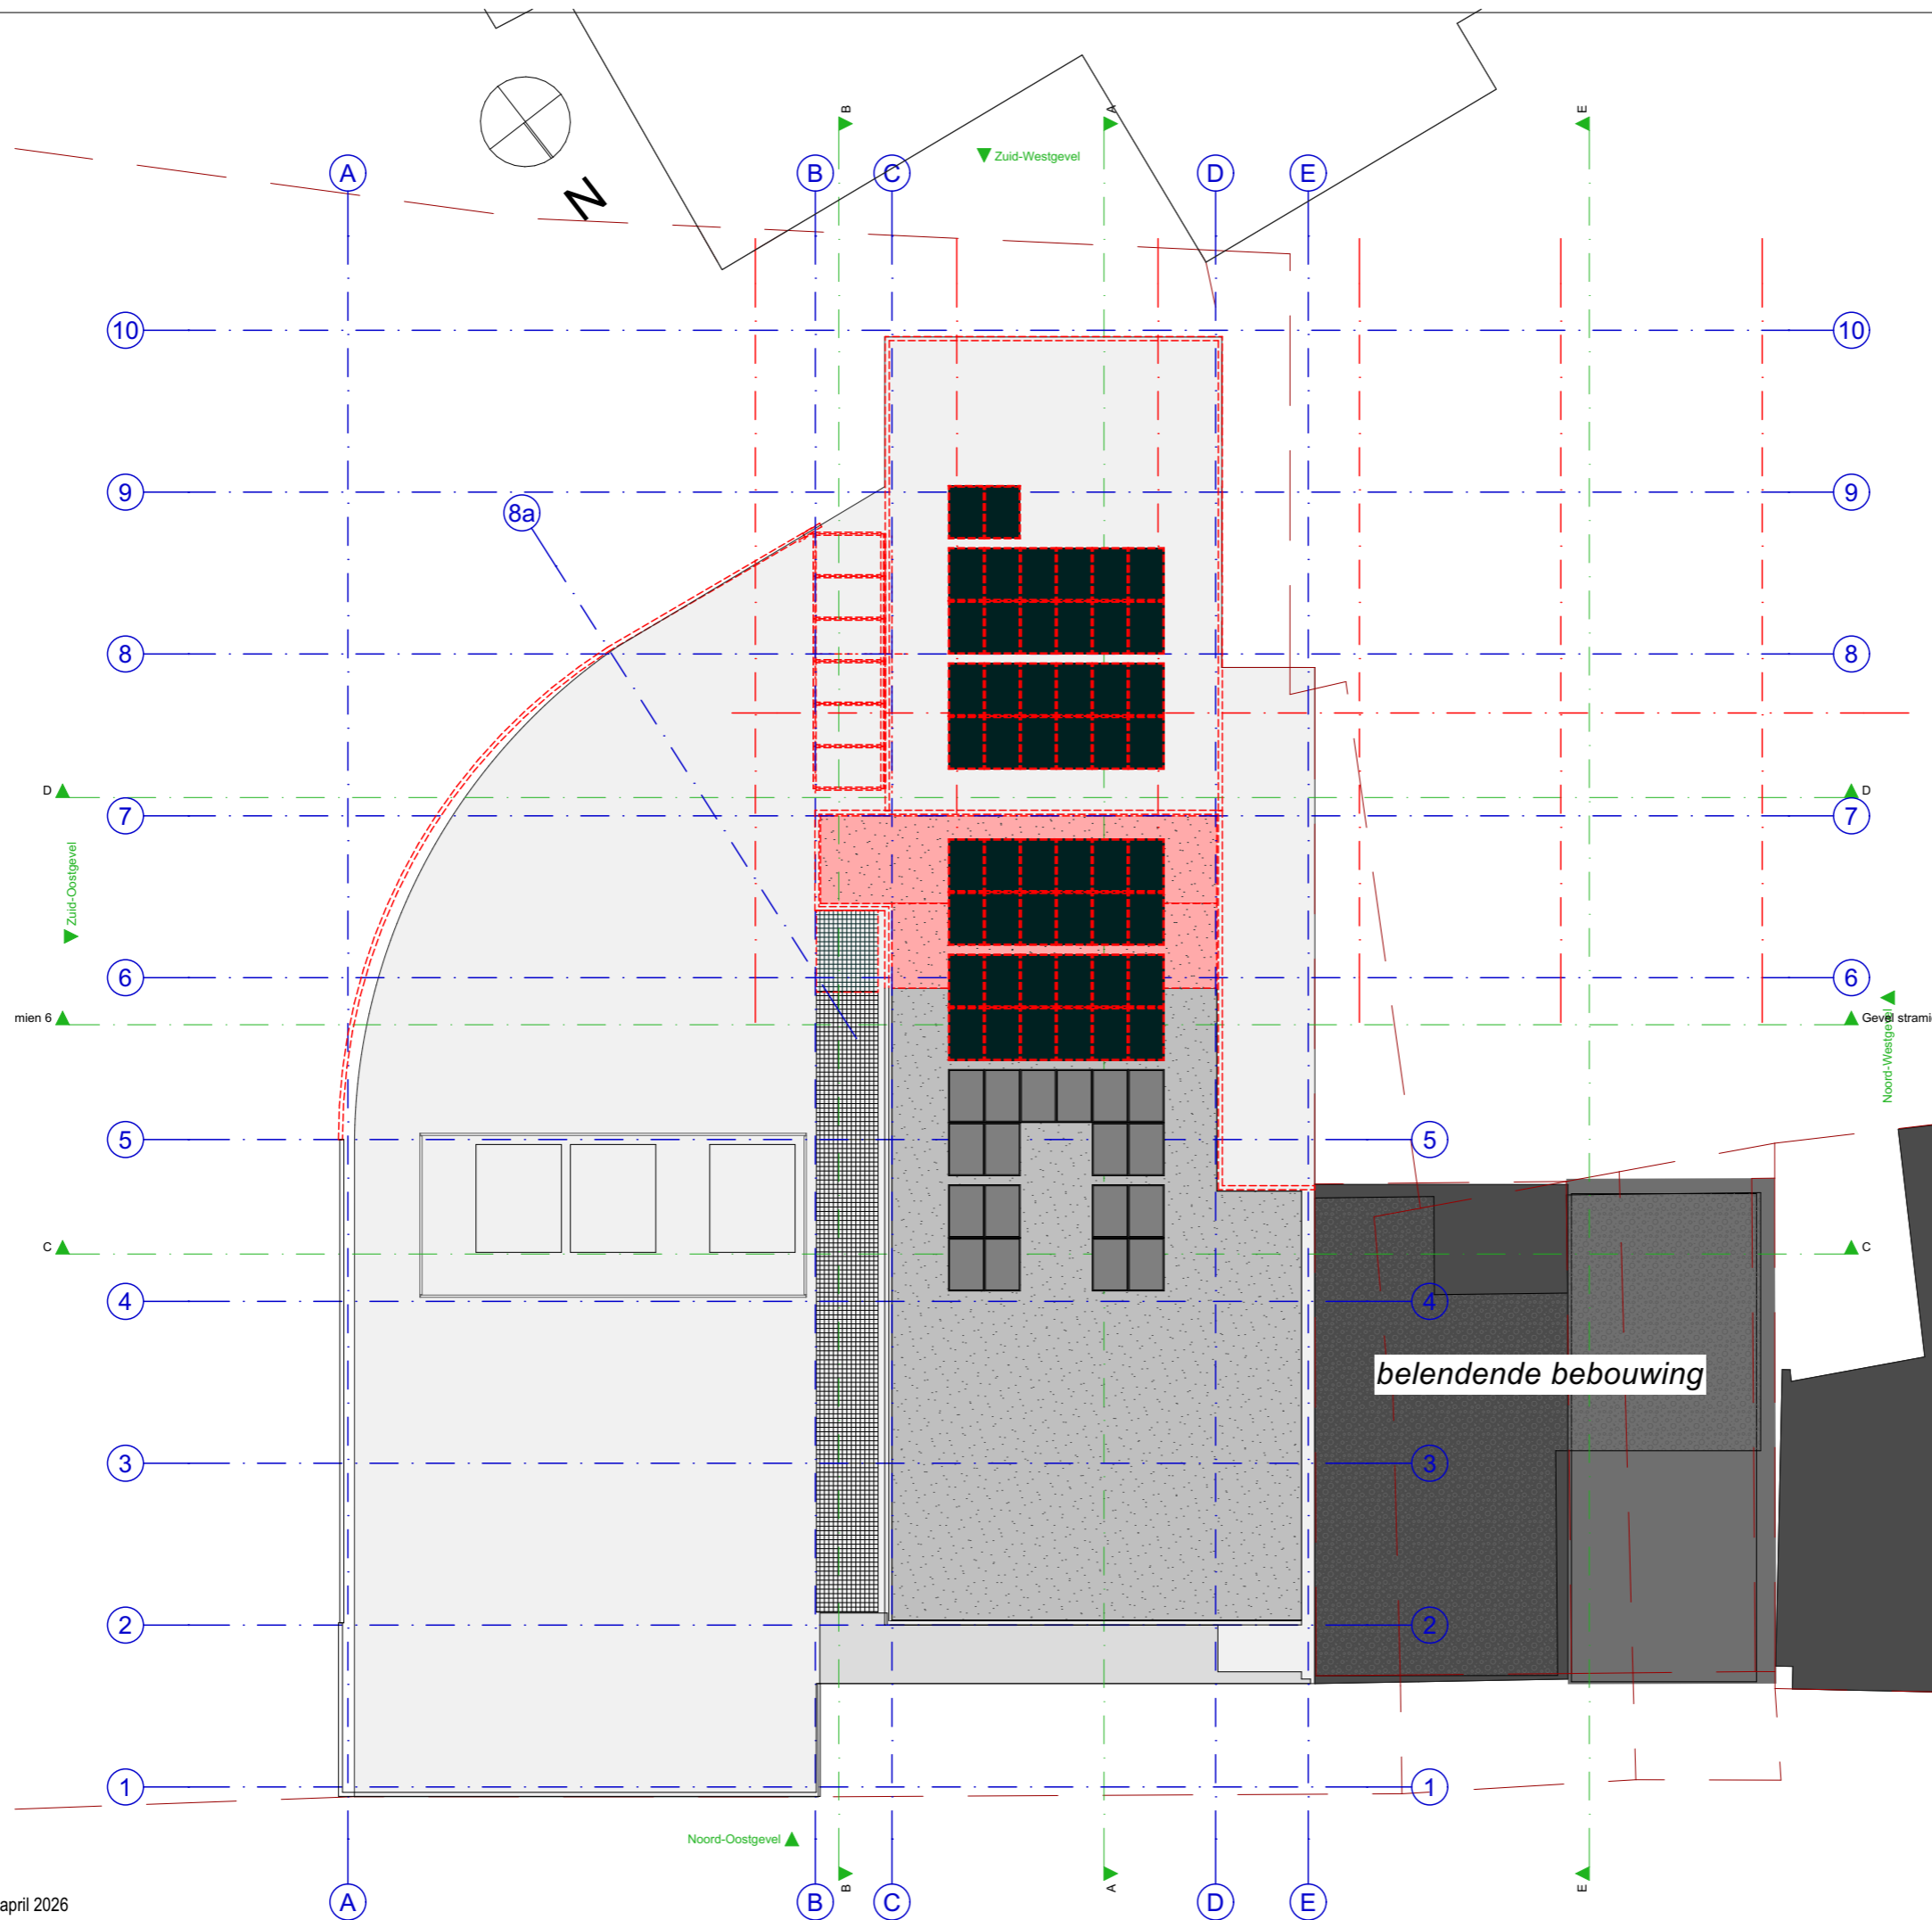

OBS De Binnenstad te Maastricht


Tbv Gemeente
 datum: 02-04-2026
 schaal: 1:150

1720 DO 14.1

Slopen: Dakaanzicht

FRENCKEN | SCHOLL
 A R C H I T E C T E N

Petrus Regoutplein 1F01- 6211 XX Maastricht - T: 043.350.29.40 - www.frenckenscholl.nl

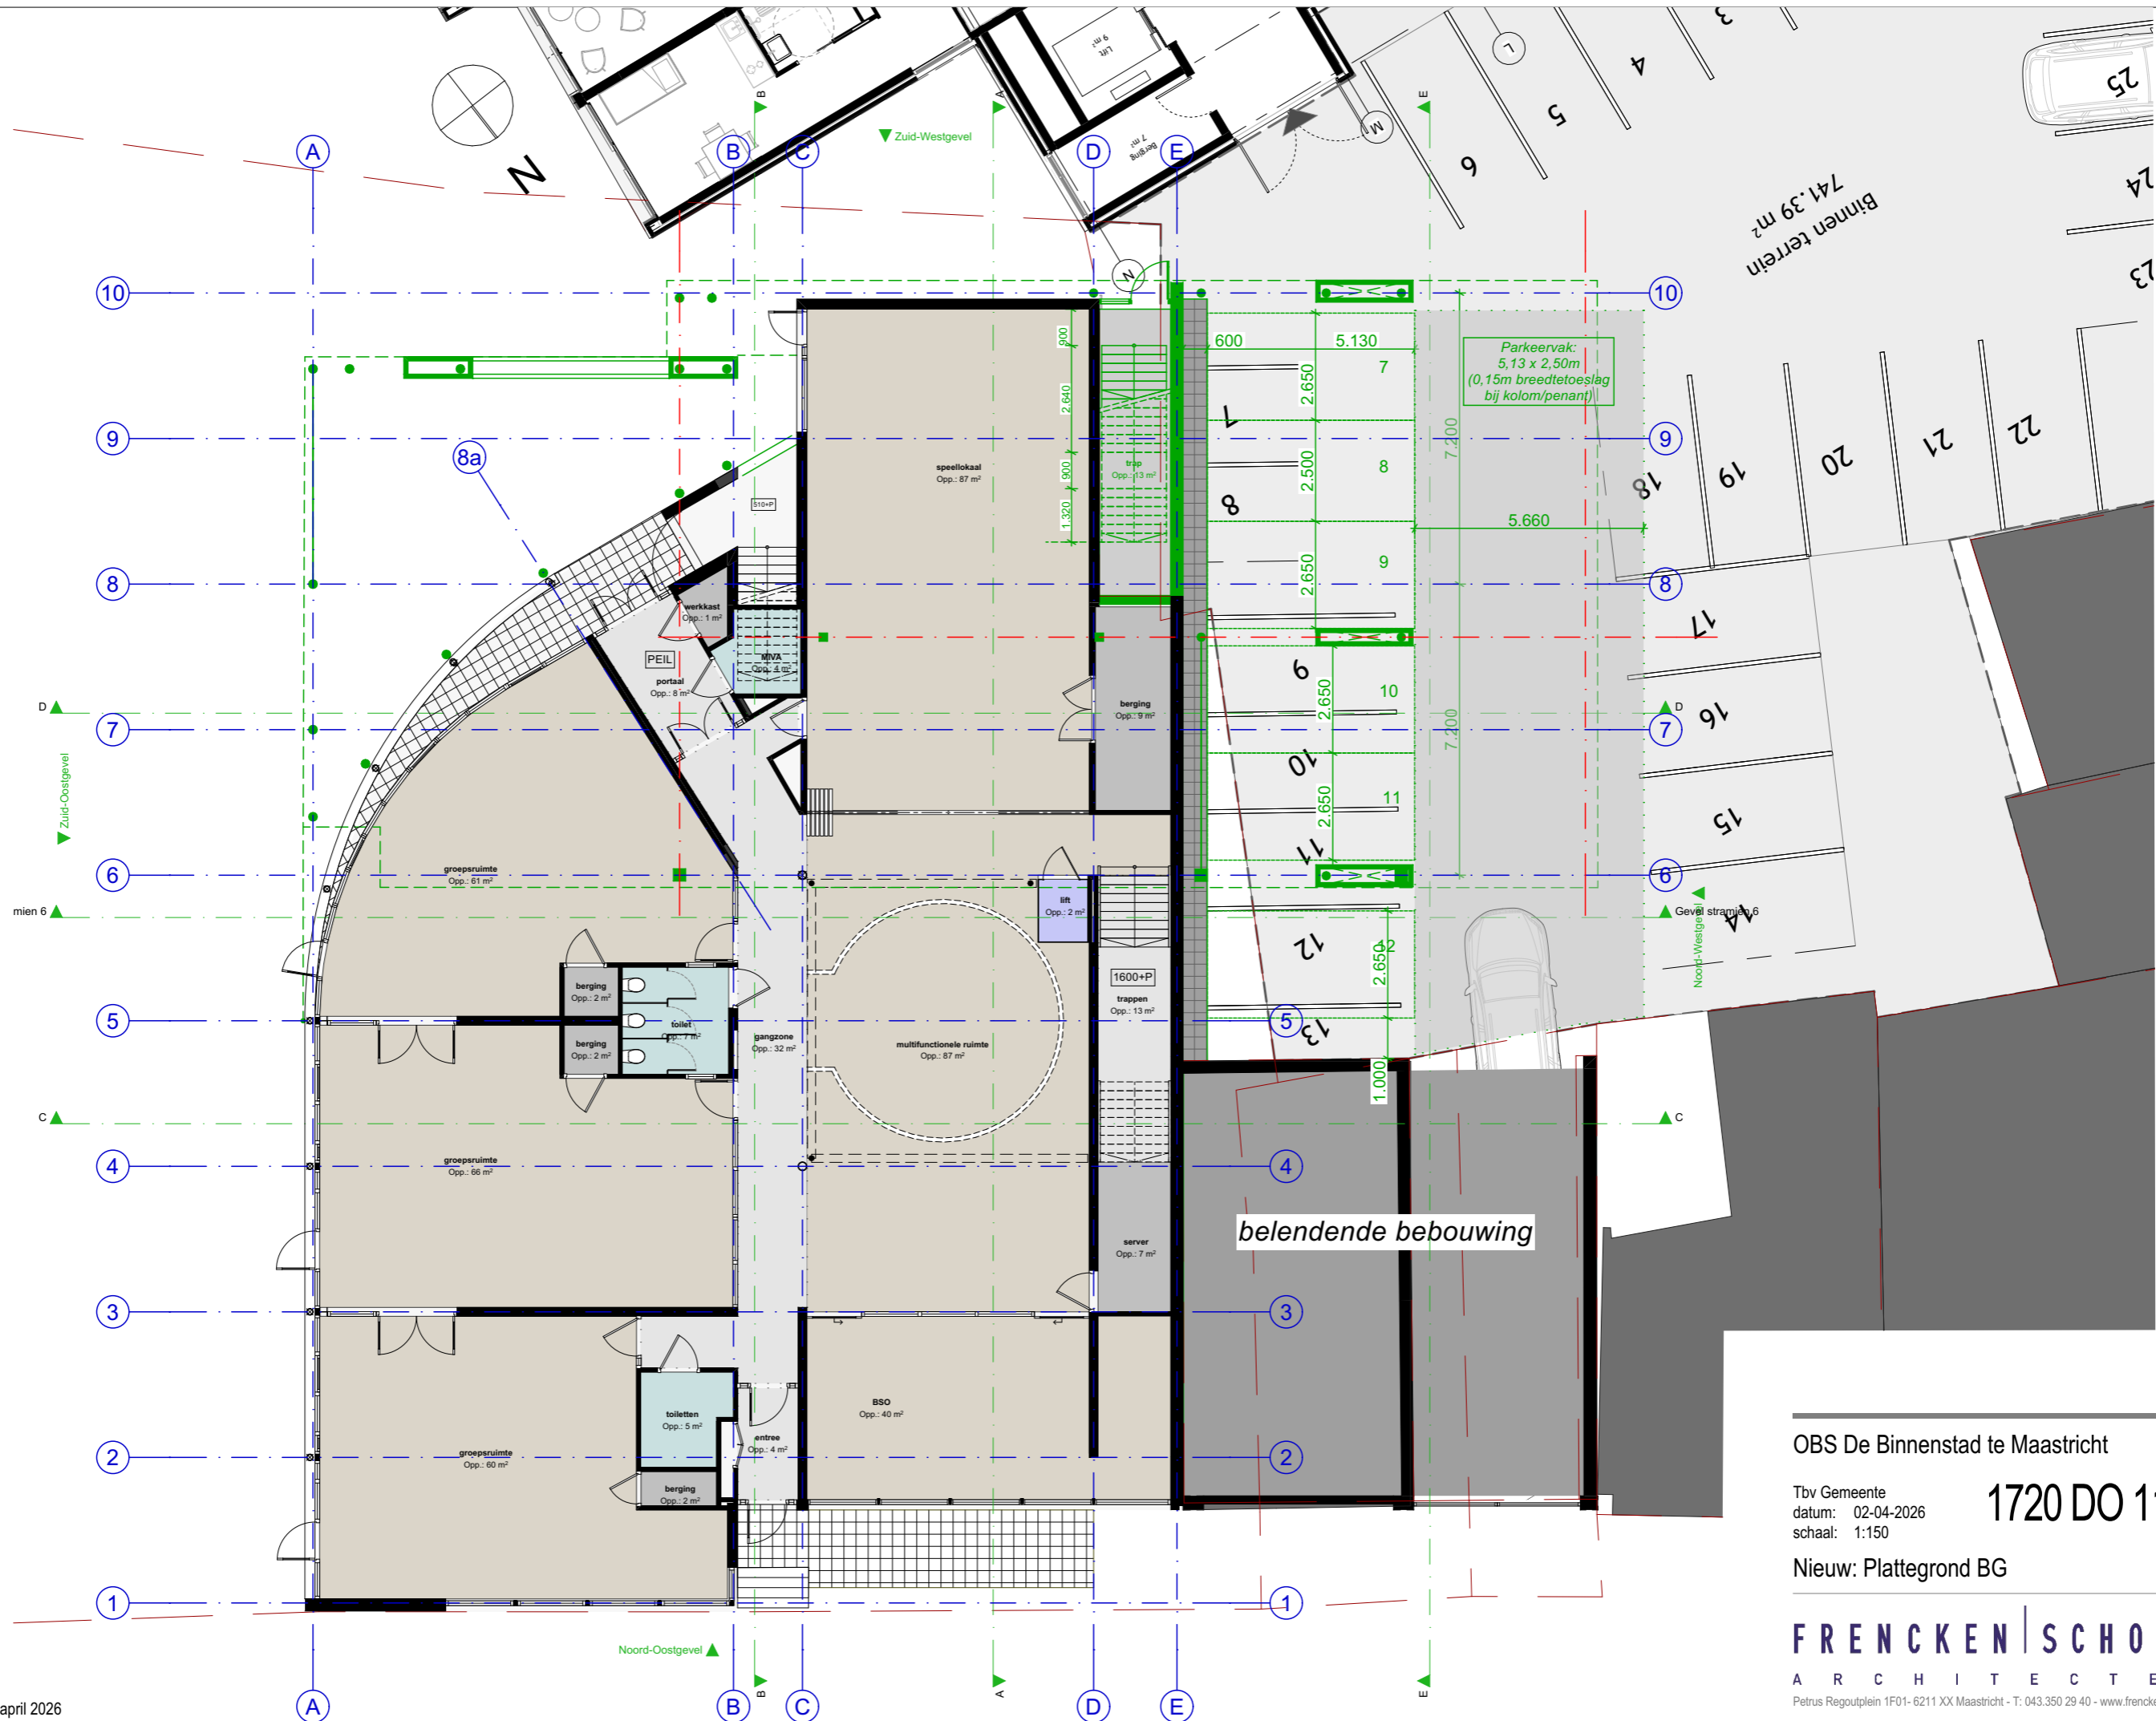

Binnen terrein
741.39 m²

Parkeervak:
5,13 x 2,50m
(0,15m breedtetoeslag
bij kolom/penant)

belendende bebouwing


OBS De Binnenstad te Maastricht

Tbv Gemeente
datum: 02-04-2026
schaal: 1:150


1720 DO 11.2

Nieuw: Plattegrond BG

FRENCKEN | SCHOLL
ARCHITECTEN
Petrus Regoutplein 1F01- 6211 XX Maastricht - T: 043.350 29 40 - www.frenckenscholl.nl

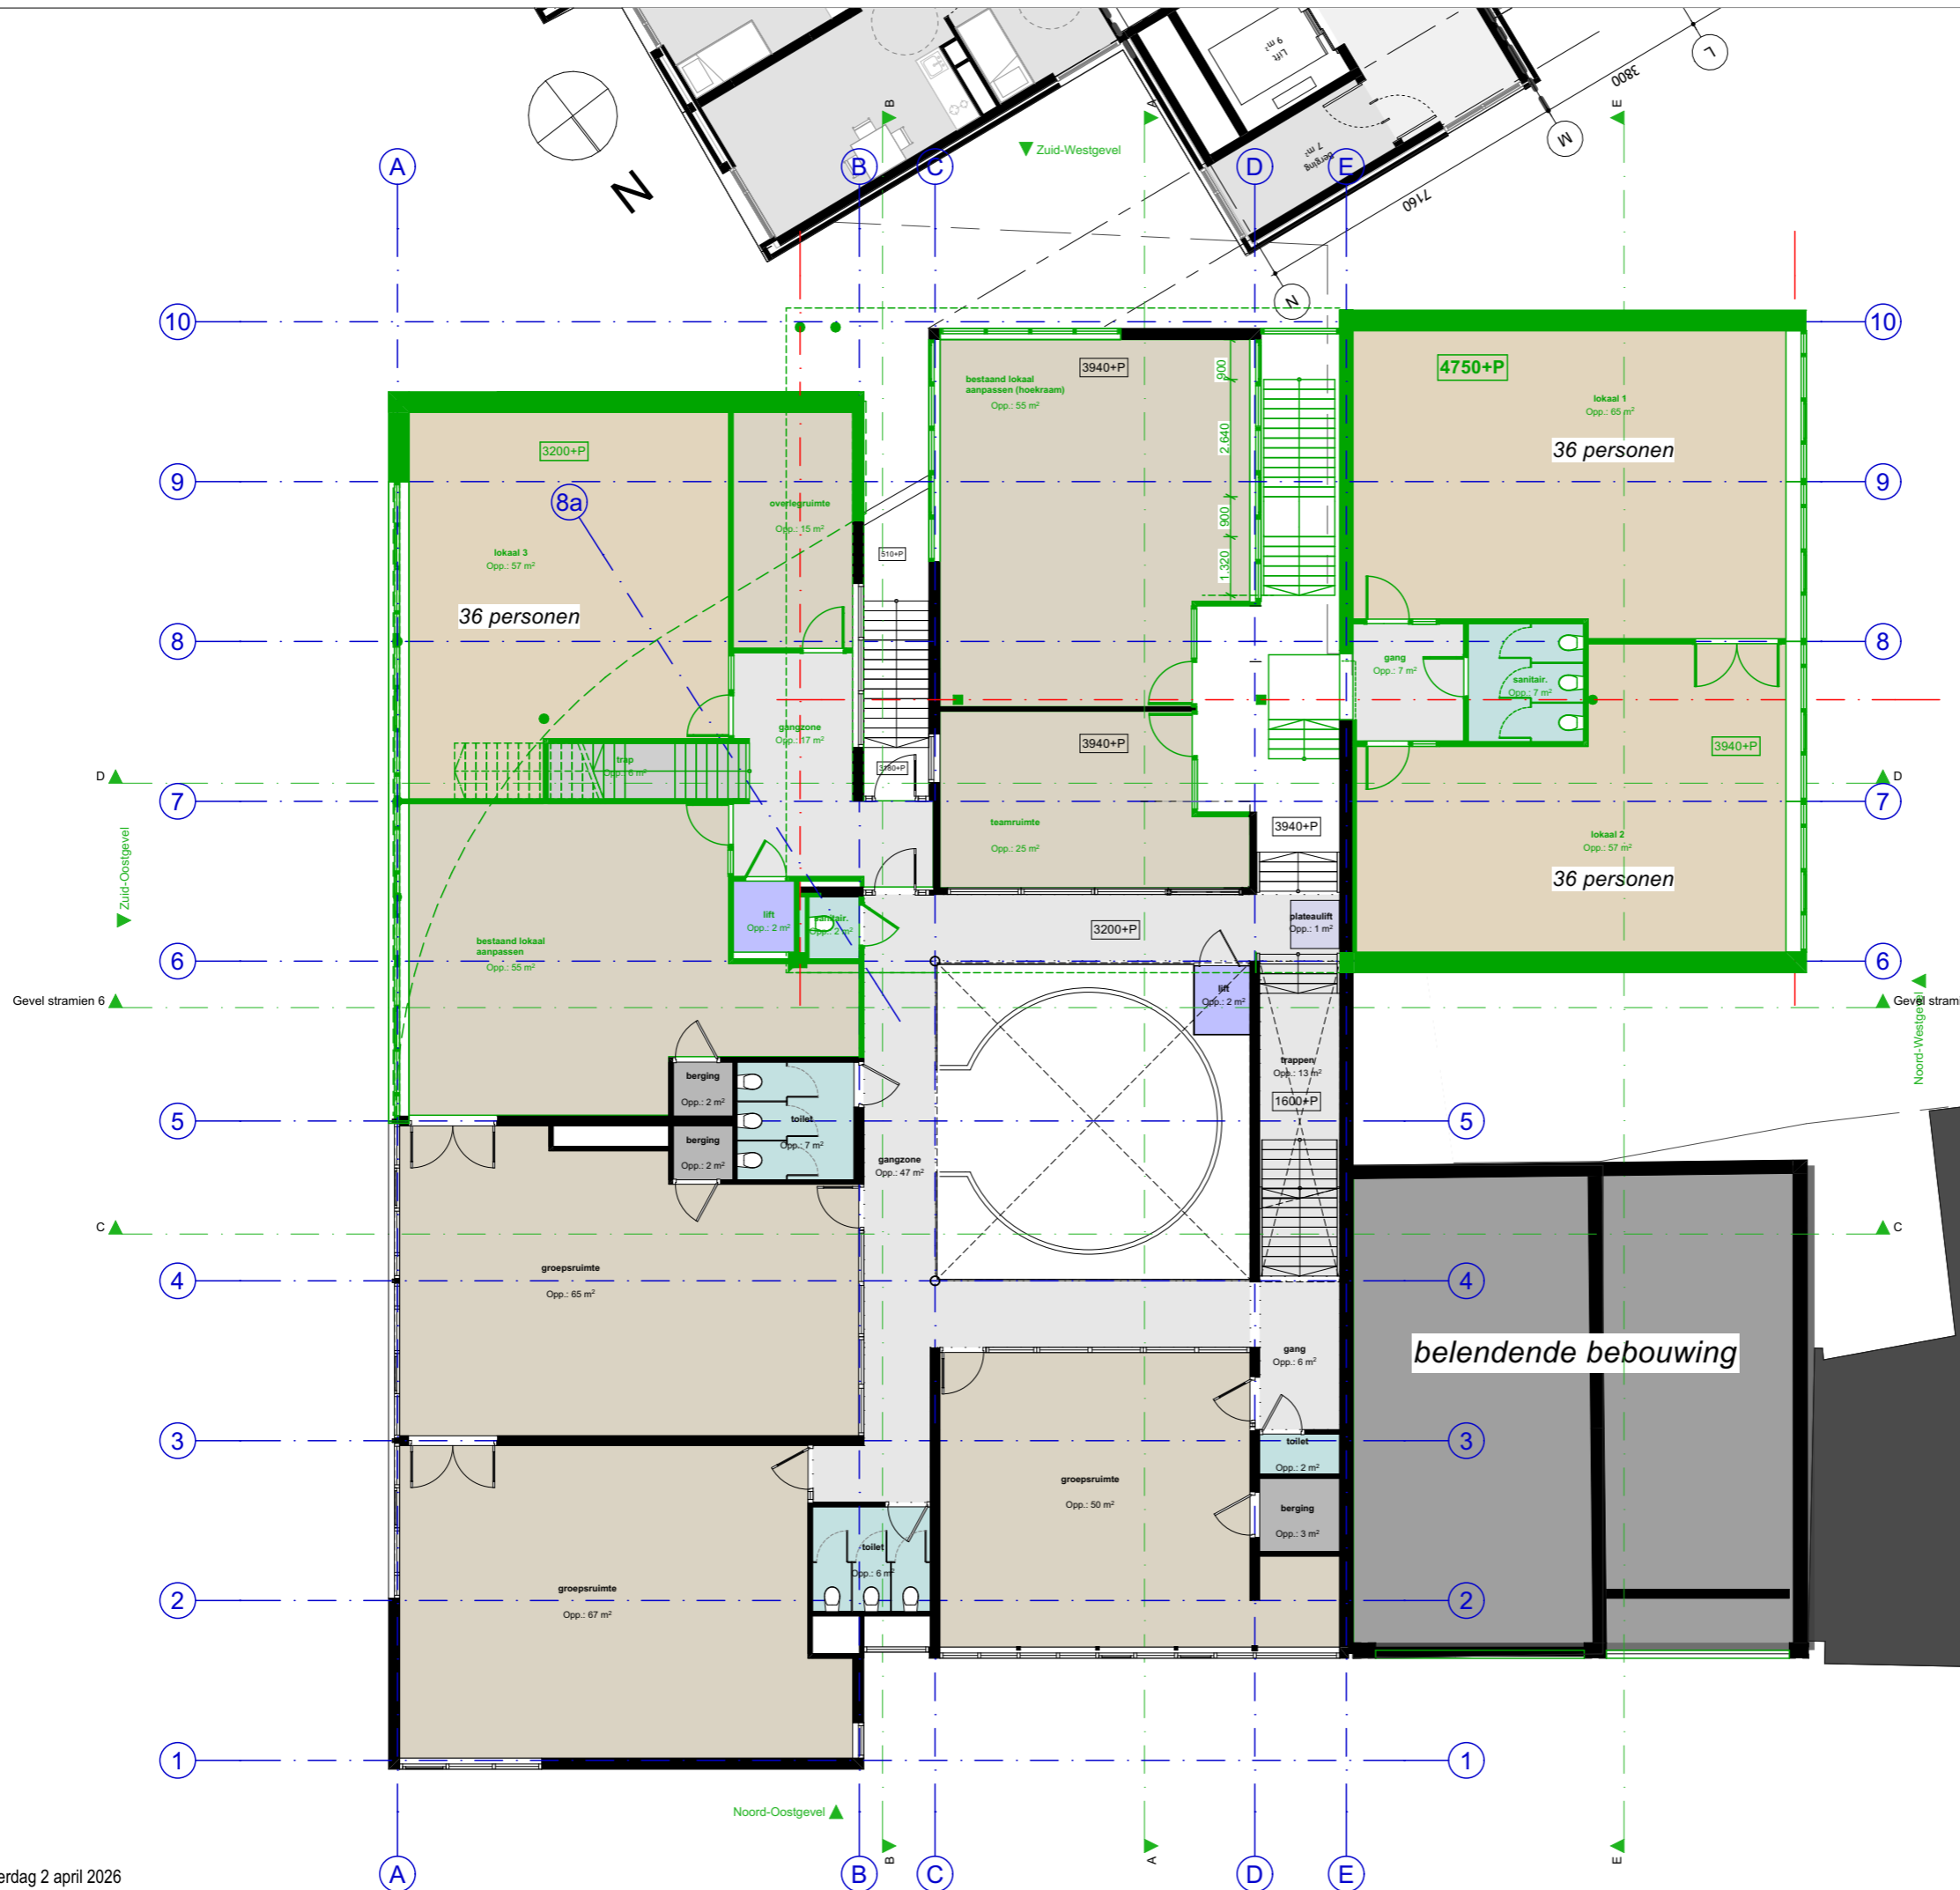

OBS De Binnenstad te Maastricht
 Tbv Gemeente datum: 02-04-2026 schaal: 1:150
1720 DO 12.2
 Nieuw: Plattegrond Verd. 1

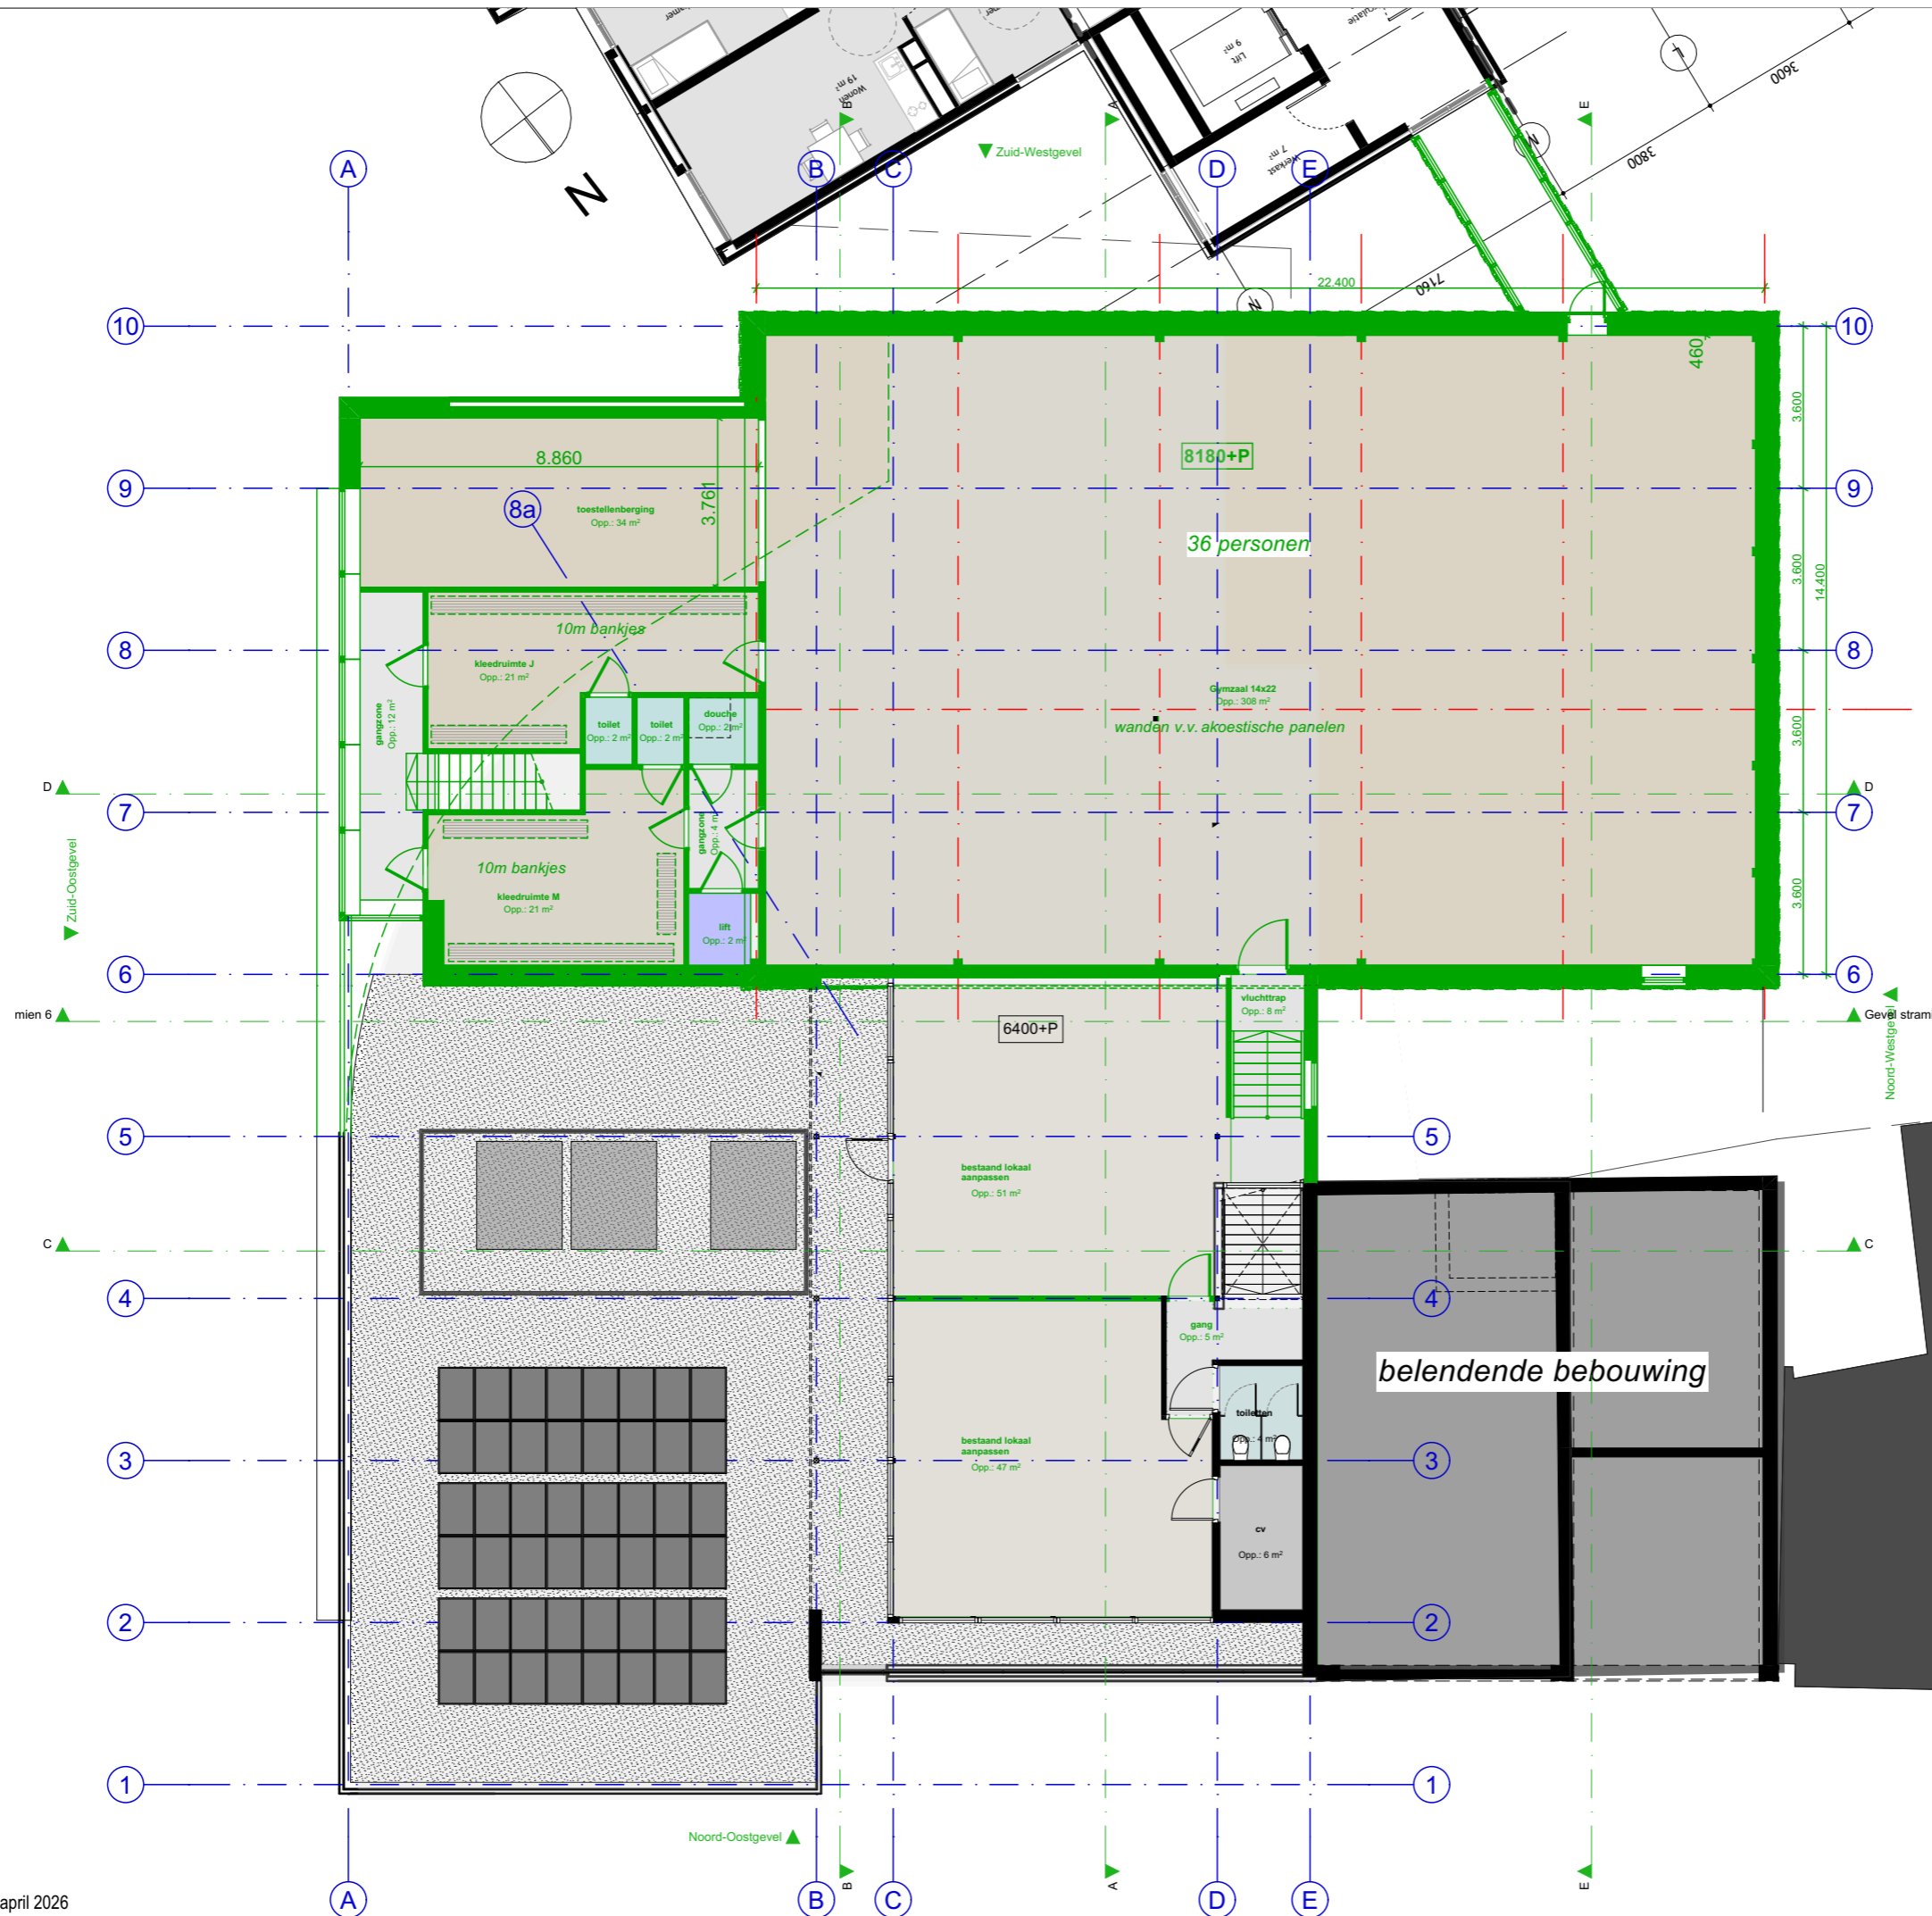


OBS De Binnenstad te Maastricht

Tbv Gemeente datum: 02-04-2026
 schaal: 1:150

1720 DO 13.2

Nieuw: Plattegrond Verd. 2

FRENCKEN | SCHOLL
 ARCHITECTEN
 Petrus Regoutplein 1F01-6211 XX Maastricht - T: 043.350.29.40 - www.frenckenscholl.nl

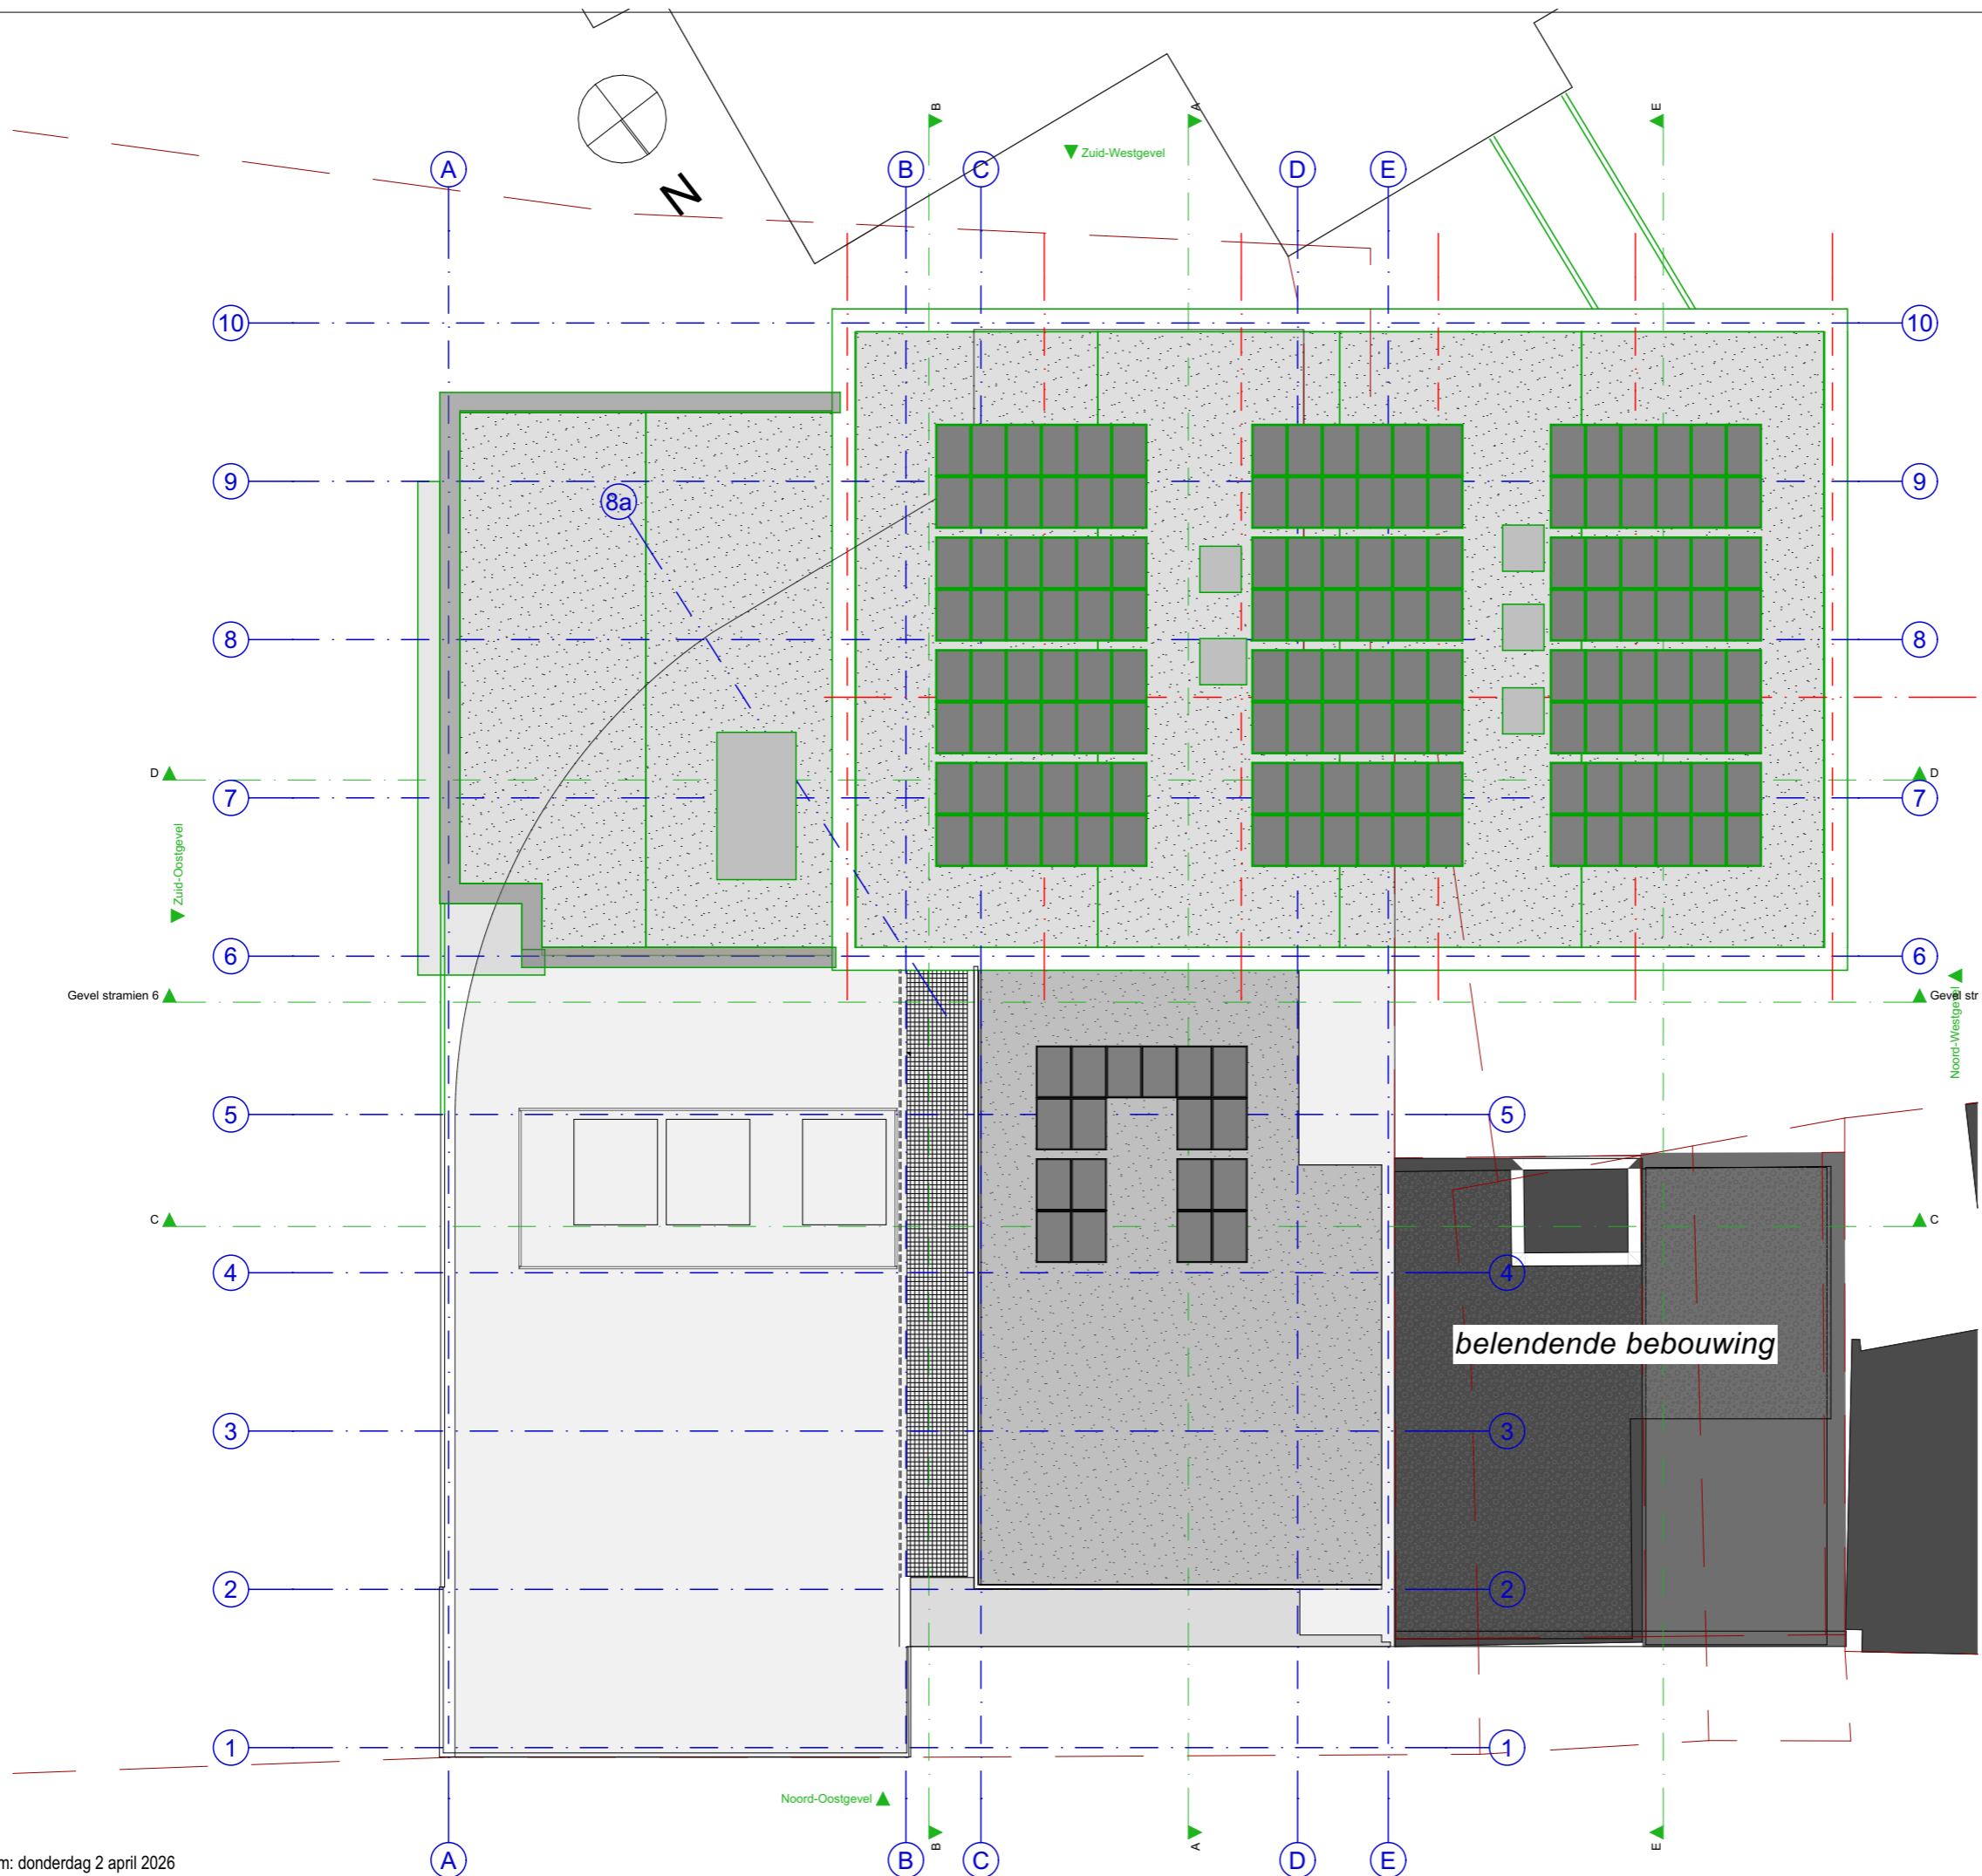

OBS De Binnenstad te Maastricht
 Tbv Gemeente
 datum: 02-04-2026
 schaal: 1:150
 Nieuw: Dakaanzicht

1720 DO 14.2