


- legenda**
- bgt
  - kadastraal
  - nieuwe beplanting - Tongerseweg
    - Pennisteam alopecuroides 'Hameln' p11 7st/m<sup>2</sup>
    - gras
    - Persicaria amplexicaulis 'Bonfire' p11 7st/m<sup>2</sup>
    - Aster ageratoides 'Starshine' p11 7st/m<sup>2</sup>
    - boombakken poc type maastricht 180x180x90cm afgeronde hoeken en voorzien van reflectoren boom - Carpinus betulus 'Lucas' 20-25 onderbeplanting - Hakonechloa macra p11 12st/bak

- nieuwe verharding - Tongerseweg**
- plangebied: verwijderen bestaande wegmarkeringen en indien nodig herstellen toplaag asfalt  
 plangebied: waar nodig herstellen asfalt voordat coating matje wordt aangebracht
- matje, coating over bestaand asfalt, grijs
  - betonstraatsteen, kf, grijs, halfsteensverband incl. enkele strek
  - betonstraatsteen, kf, grijs, elleboogverband incl. enkele strek
  - trottoirtegel, 300x150x80mm, grijs, elleboogverband
  - straatbaksteen verwijderen t.b.v. nieuw rood asfalt
  - fietsstroken in rode asfaltverharding bestaand en/ of nieuw aan te brengen, aanpassen aan nieuwe situatie
  - vop uitvoeren in straatbaksteen, kf, wit, blokverband
  - opsluifband 60x200mm
  - trottoirband 180/200x200mm incl. enkele strek aansluitend op bestaand
  - verlaagde trottoirband 180/200x160mm incl. enkele strek aansluitend op bestaand
  - trottoirband (rws) 110/220x200mm incl. enkele strek aansluitend op bestaand
  - inrijzakband incl. enkele strek aansluitend op bestaand
  - inrijtelemet universeel met facet, afm. 600x200-300mm incl. enkele strek aansluitend op bestaand
  - waarschuwingsvlak d.m.v. noppentegels, kleur wit, afm. 300x300 mm per tegel
  - geleidelijk d.m.v. ribbeltegels 7 ribbels, 600 mm breed, afm. 300x300 mm per tegel


- nieuwe / gewijzigde inrichting - Tongerseweg**
- fietszone verkeersbord
  - bebording handhaven
  - bebording nieuw/ verplaatsen
  - bebording verwijderen
  - wegmarkering fietszonesymbool
  - wegmarkering fietssymbool
  - vop
  - markering
  - fietsnietjes h.o.h. 1,2m gepoedercoat RAL 9017

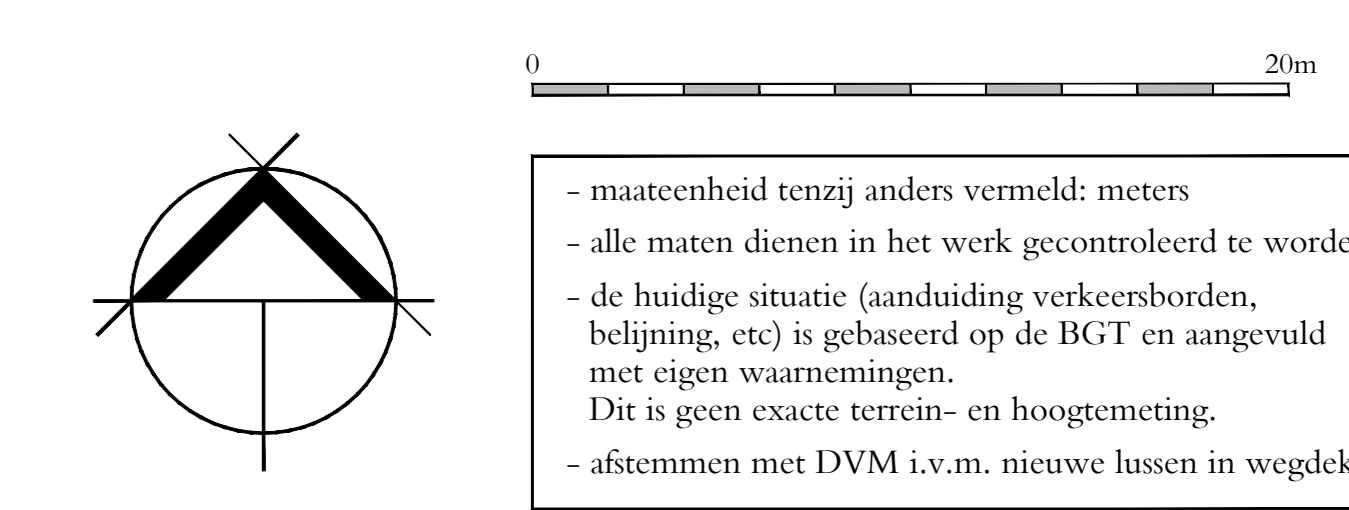

**bureau VERBEEK** GRENS PAAL 12  
 landschapsarchitectuur / ecologie / stedelijk ontwerp

project: fietszone maastricht-uitwerking qw datum: 03-04-2026  
 onderdeel: VO Tongerseweg -v2 schaal: 1:200  
 projectnr: NL-MA-23.12.03 formaat: A0  
 blad: vo 01.2 getekend: ts  
 opdrachtgever: gemeente maastricht gecontroleerd: jv  
 status: definitief vrijgegeven: jv

limmelderweg 6  
 6222 pb maastricht  
 tel +31 (0)43 450 30 45  
 www.bureauverbeek.nl  
 info@bureauverbeek.nl

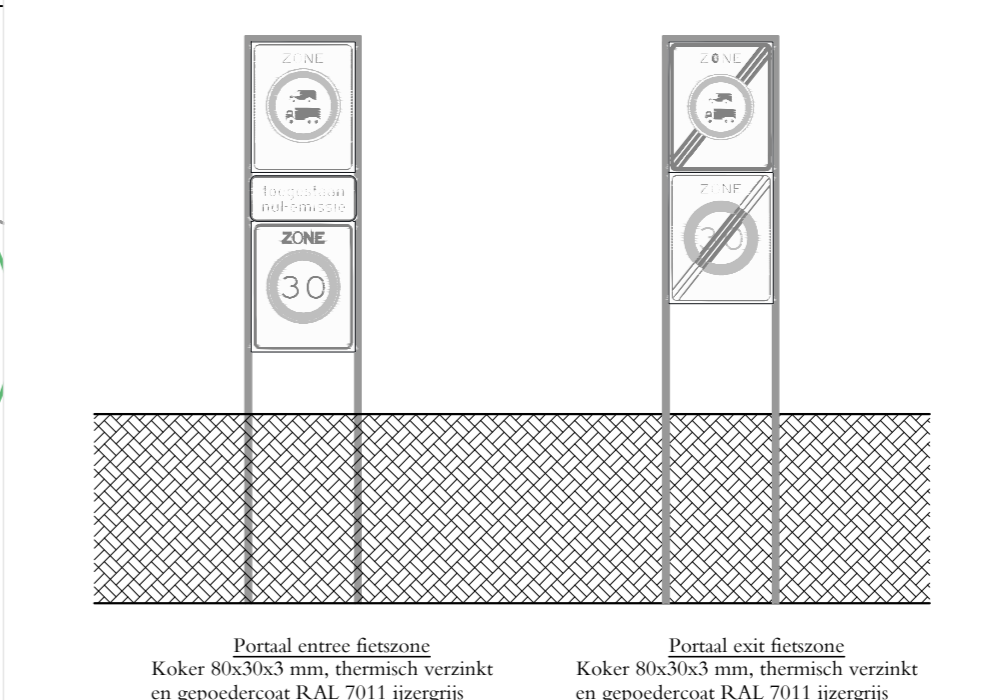

- mateenheid tenzij anders vermeld: meters  
 - alle maten dienen in het werk gecontroleerd te worden  
 - de huidige situatie (aanduiding verkeersborden, beplanting, etc) is gebaseerd op de BGT en aangevuld met eigen waarnemingen.  
 - Dit is geen exacte terrein- en hoogmeting.  
 - afstemmen met DVM i.v.m. nieuwe lussen in wegdek