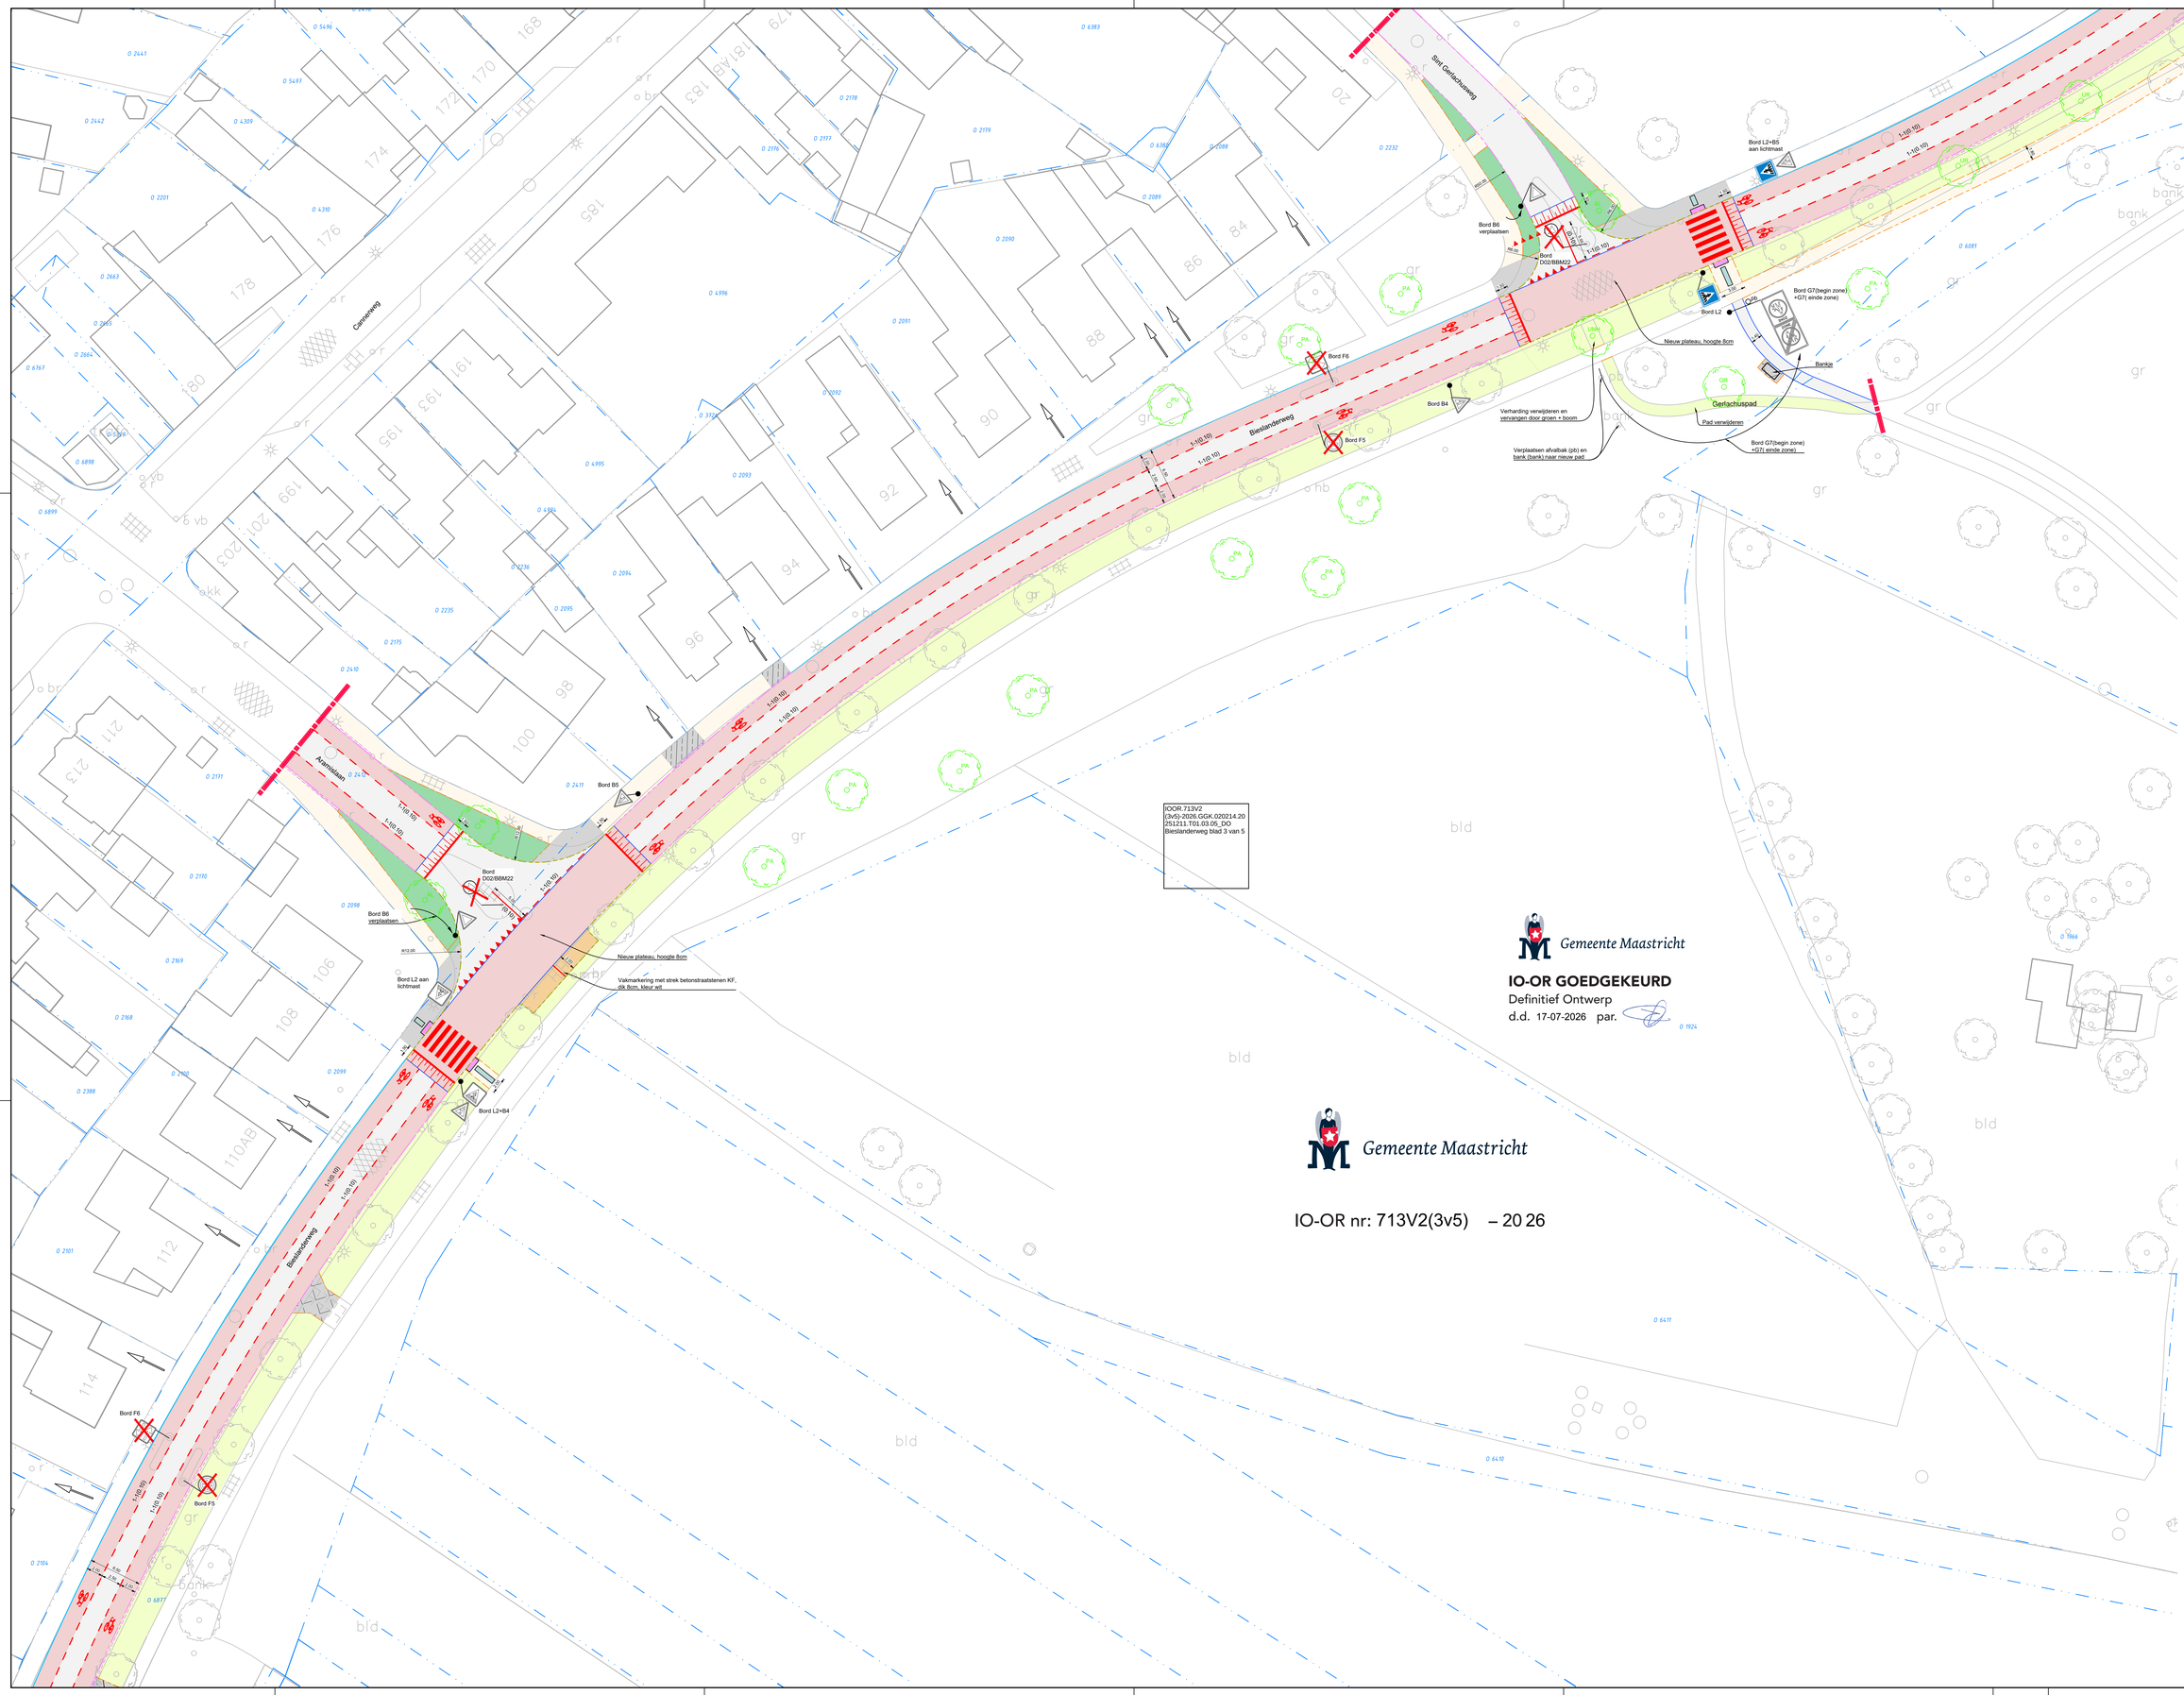

LEGENDA

BESTAANDE SITUATIE

- BESTAANDE BEBOUWING
- BESTAANDE BOOM
- BESTAANDE PALTJES VERWIJDEREN
- BESTAANDE KANTVERHANGING/TRIOTTOIRBAND
- BESTAANDE INRITTEN
- VERWIJDEREN RVV BEBORDING

NIEUWE SITUATIE

- PROJECTGRENS
- NIEUW ASFALT
- NIEUW ASFALT, ROOD
- AAN TE BRENGEN BETONTEGELS 30x30cm,SOW, KLEUR GRIJS, HALFSTEENVERBAND
- AAN TE BRENGEN BETONTEGELS 30x30x5CM, KLEUR GRIJS, HALFSTEENVERBAND
- AAN TE BRENGEN BETONTEGELS 30x30x5CM, KLEUR GRIJS, BLUNTLAND
- AAN TE BRENGEN BETONSTRAATSTENEN KF, DIK 8CM, KLEUR ROODBRUIN, ASFREGELBAND
- AAN TE BRENGEN BETONSTRAATSTENEN KF, DIK 8CM, KLEUR ROODBRUIN, ELLEBOOGVERBAND
- AAN TE BRENGEN GEBAKKEN KLINKERS DF, DIK 8CM, KLEUR GRIJS, ELLEBOOGVERBAND
- AAN TE BRENGEN BETONSTRAATSTENEN KF, DIK 8CM, KLEUR GRIJS, ELLEBOOGVERBAND
- AAN TE BRENGEN GEBAKKEN KLINKERS KF, DIK 8CM, KLEUR BRUIN, HALFSTEENVERBAND, EVENTUEEL BETONNEGEL VERSTRATEN
- AAN TE BRENGEN GRASBETONTEGELS 40X40X10CM, KLEUR GRIJS
- AAN TE BRENGEN BETONTEGELS 30X30X5CM, KLEUR ZWARTWIT
- AAN TE BRENGEN RIBBELTEGEL 30X30CM, KLEUR WIT
- AAN TE BRENGEN: WEGVARKENSRING (APM 60X60CM), RUBBEREN TEGELS 30X30CM
- AAN TE BRENGEN: STTERKTEVLAK 60X60CM, KLEUR CORTOPA ROSCOM LAVERSEN BESTRATING
- AAN TE BRENGEN BAANSCHAKRINGBAANRERING, NOPPENTEGELS 15X30CM, KLEUR WIT
- INCHAEN GRAMBEMODEL, MOW SAVER BARENBRUG 3K3/10/60
- VAKBEPLANTING STAMPERCAMPFER CHEMNALIS TO YANCOCK LOAF C1.3., MAAT 30/40, 5 STUKS/M2
- VAKBEPLANTING HYPERICUM INDEOPLIM ORANGE DEMF C1.3, 3 STUKS/M2
- VAKBEPLANTING ZITCOMLASTER RADICANS TUCCHOLZ C1.3., MAAT 30/40, 4 STUKS/M2
- AAN TE BRENGEN HOUSBERPLANTING: LOLOSTRUM VULGARE HYNGERIEBE, MAAT 80-100, 3 STUKS/M2, INKRYSSOTS BEIM
- LOSE GEBEKDER UMBURGSE HAAG: 50% CARPINUS BETULUS, MAAT 80-100, 25% CARPINUS BETULUS, MAAT 60-80, 25% ACER CAMPESTRE, MAAT 80-100, 25% ACER CAMPESTRE, MAAT 60-80, 25% 3 STUKS/M2, GEMENGD AANPLANTEN, 5X5X5X5X5X5X BEIM
- NIEUWE KANT VERHARDING
- AAN TE BRENGEN TRIOTTOIRBAND 20X20X20CM, KLEUR GRIJS
- AAN TE BRENGEN TRIOTTOIRBAND 20X20X20CM, KLEUR GRIJS OP ZICHT
- AAN TE BRENGEN TRIOTTOIRBAND 10X20X20CM, KLEUR GRIJS
- AAN TE BRENGEN VERLAAGDE TRIOTTOIRBAND 10X20X20CM, KLEUR GRIJS
- AAN TE BRENGEN OPSLUITSAND 60X20CM, KLEUR GRIJS
- AAN TE BRENGEN OPSLUITSAND 10X20CM, KLEUR GRIJS
- AAN TE BRENGEN LEICON PERRONBANKEN (INCL).0X87 VERN.DOPBANKEN), KLEUR GRIJS
- AAN TE BRENGEN DUBBELE STREK GREMSEEN, 5X10/10MCM IN BETON C10TS BOM, VOEGEN VULLEN MET AAN VOEGVULLING
- AAN TE BRENGEN AWRTMAKEN 60X60CM, KLEUR GRIJS
- NIEUWE MARKERING: MARKERING IN STRAATWERK MET MARKERINGSSTEEN EN OP ASFALT MET THERMOPLAST
- NIEUWE RVV BEBORDING MET BORDHUMMER
- SOLITAIRE STRUIKEN: SYRINGA VULGARIS 'SENSATION', 5-8 TAKKEN
- NIEUWE BOOM: SOORT: ZIE TABEL

Boomsoort		Maat	Aantal
PP	PARKTIA PERSICA	20-25 cm	1
Di	DIAVEN INVOLUCRATA	20-25 cm	1
TT	TILIA TOMENTOSA	20-25 cm	3
PC	PEOPLLUS CANESCENS 'DE MOFFART'	20-25 cm	1
QR	QUERCUS ROBUS	20-25 cm	1
AL	AMELANCHER LAMARCKI	16-18 cm	3
PA	PRUNUS AVIUM	20-25 cm	10
PU	PRUNUS 'UMINEKO'	20-25 cm	1
UR	ULMUS 'REBONA'	20-25 cm	2
UNH	ULMUS 'NEW HORIZON'	20-25 cm	4
AS	ALNUS SPAETHII	20-25 cm	2
AI	ALNUS ICANA	20-25 cm	2

Gemeente Maastricht

Reconstructie Bieslanderweg

Wegvak tussen Sint Gerlachusweg - Aramislaan
Definitief ontwerp, blad 3 van 5

Kenmerk	020214.20251211.T01.03.05
Datum	14-07-2026
Ontwerper	Peter Dinnissen
Schaal	1:250
Formaat	A0

www.goudappel.nl Deventer - Den Haag - Eindhoven - Leeuwarden - Amsterdam