

From: [REDACTED]  
Date: Thu, 18 Apr 2024 16:48:26 +0200  
To: "Gemeente Maastricht" <post@maastricht.nl>  
Subject: afd vergunningen

post@maastricht.nl afd. vergunningen.

Geachte,

Graag wensen wij, als eigenaren van het pand [REDACTED], u in kennis te stellen van het volgende.

Reeds jaren wordt er door de uitbater van café Naovenant, gelegen aan de Helmstraat 16ab, gebruik gemaakt van een uitgebreid terras tijdens de Rieu concerten. Zonder kennisgeving en overleg. Ieder jaar zijn er escalaties omtrent de opstelling en gebruik van het trottoir voor ons gebouw.

Zoals in de verordening en toekenning voor gebruik omschreven dient de betreffende omgeving, huurders en pandeigenaar, in kennis te stellen en toestemming te vragen. Dit is in de loop der jaren nooit gebeurt en lijdt ook ieder jaar tot schermutselingen. Zowel beveiliging, politie als het de afdeling vergunningen hebben op onze meldingen nooit adequaat bemiddeld en ingegrepen.

Afgelopen jaar is onze ingang weer gebarricadeerd met stoelen en tafels met etende en drinkende gasten van het establishment. Dit impliceerde dat er zowel voor gehandicapten, bewoners en fietsen de toegang onbereikbaar bleek alsmede tijdens mogelijke calamiteiten. Dit heeft wederom tot ongenoegen en frustratie geleid.

Een vorig schrijven en beklag heeft niets uitgehaald waardoor wij nu een stellig beroep doen geen vergunning en toestemming te verlenen terrasmeubilair te plaatsen vanaf het scheidingspunt tot aan ingang McDonald's.

In afwachting van een snelle reactie verblijven wij met vriendelijke groet,

Holding Domhof b.v.

Page 2



di 30-4-2024 13:46

Horeca

Aanvraag uitbreiding terras tijdens concerten Rieu

Aan: info@naovenant.nl



Helmstraat 168 Kafé Naovenant Rieu Id-t-110.pdf  
69 KB



FORMULIER aanvraag uitbreiding of plaatsing Rieu 2024.pdf  
215 KB

Beste [REDACTED]

Bijgaand treft u een aanvraagformulier aan voor de aanvraag uitbreiden terras tijdens de concerten van Rieu. Volledigheidshalve is de tekening van vorig jaar bijgevoegd.

Als u de aanvraag indient, moet u bij de aanvraag toestemmingen overleggen van het hotel, McDonalds en de pandeigenaar van nr. 16-16ab-16c.

Met vriendelijke groet,

[REDACTED] | Senior Vergunner Openbare Ruimte, Horeca en Parkeren  
Team Vergunnen | Gemeente Maastricht

[REDACTED]  
Mosae Forum 10, 6211 DW Maastricht | Postbus 1992, 6201 BZ Maastricht |  
[www.gemeentemaastricht.nl](http://www.gemeentemaastricht.nl)





Getekend aanleveren: [horeca@maastricht.nl](mailto:horeca@maastricht.nl)  
 V&L/ Team Vergunnen ORHP  
 Postbus 1992  
 6201 BZ Maastricht

FORMULIER  
**AANVRAAG terrasexploitatie**  
 Concerten Rieu  
 Op 4, 5, 6, 7, 11, 12, 13, 14, 18, 19, 20, 21 Juli 2024

In te vullen en te ondertekenen, retourneren uiterlijk op 17 mei 2024. In verband met gewijzigde omstandigheden is de indientermijn -conform formele termijnen zoals gelden in de APV- aangepast.

**Aanvragen ingediend ná genoemde datum, worden niet behandeld en derhalve is uitbreiding van het regulier terras t.b.v. terrasexploitatie tijdens de Rieu concerten dan niet toegestaan.**

Soort horeca-inrichting met bedrijfsnaam:.....

Adres van de horeca-inrichting:.....

KvK-nummer: .....

Horeca exploitant- naam:.....

telefoonnummer.....

e-mail.....

Bereikbaar GSM nummer op concertdagen:.....

TEN BEHOEVE VAN DE CONCERTEN VAN ANDRÉ RIEU OP:

**\*Gelieve hieronder aan te geven op welke dagen u actief deelneemt met extra terrasexploitatie**

- ☐ DONDERDAG 4 JULI,
- ☐ VRIJDAG 5 JULI,
- ☐ ZATERDAG 6 JULI,
- ☐ ZONDAG 7 JULI,
- ☐ DONDERDAG 11 JULI,
- ☐ VRIJDAG 12 JULI,
- ☐ ZATERDAG 13 JULI,
- ☐ ZONDAG 14 JULI,
- ☐ DONDERDAG 18 JULI,
- ☐ VRIJDAG 19 JULI,
- ☐ ZATERDAG 20 JULI,
- ☐ ZONDAG 21 JULI,

**Aanvrager verzoekt:** plaatsing/ uitbreiding van terrasmeubilair/ terrasexploitatie (uitsluitend zitplaatsen en tafels) tijdens de concerten: **ja/ nee\***

**De juiste locatie en aantal m<sup>2</sup>, zal na het definitief vaststellen van het opstellingsplan met u worden gecommuniceerd.**

**Aanvrager verzoekt:** Opzetten van het “extra” terrasmeubilair, dagelijks **vanaf 17.00 uur** en afbouw en verwijdering -van alle extra terrasmeubilair- uiterlijk om **00.30 uur** (wijzigingen voorbehouden) **ja/ nee\***

Is **wel/ niet\*** in bezit van een geldige Drank- en Horecawetvergunning/Alcoholwetvergunning of Exploitatievergunning droge horeca én een geldige terrasvergunning voor het reguliere terras.

**Aanvrager verklaart** de hieraan verbonden rechten en plichten te aanvaarden.  
De Terrasverordening gemeente Maastricht en de Uitvoeringsregels Terrassen zijn onverminderd van toepassing.

U moet de terrastekening met daarop de door u aangevraagde uitbreiding, toevoegen aan de aanvraag.


Voor het in behandeling nemen van uw aanvraag worden legeskosten in rekening gebracht van € 48,60.

Het indienen van een aanvraag geeft u geen rechtstreeks recht op een uitbreiding terrasvergunning.

Maastricht, (datum)..... **Handtekening**.....

\* Doorhalen of aankruisen van hetgeen wat van toepassing is.

# Terrastekening Gemeente Maastricht

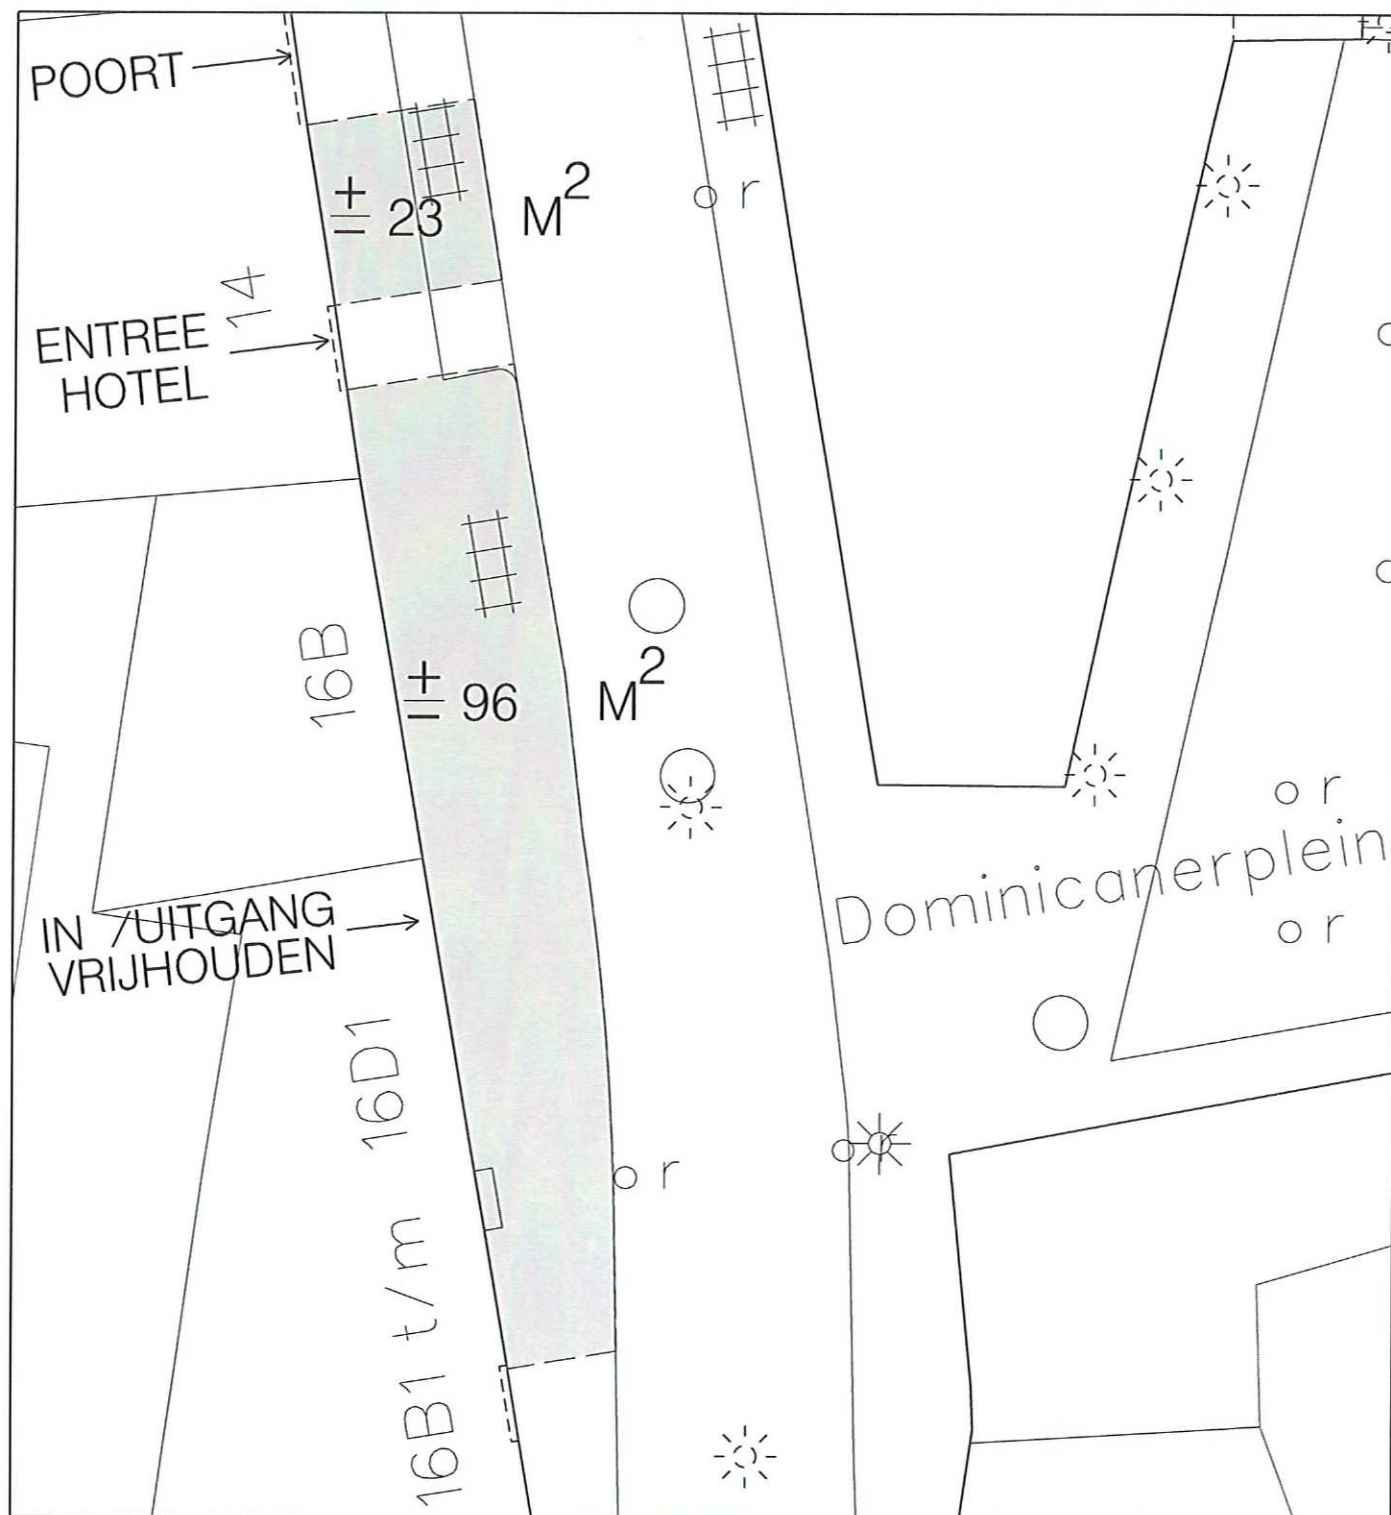

Aan dit kaartproduct kunnen geen rechten worden ontleend.

## Beleid en Ontwikkeling – Vastgoed-Informatie – Gemeente Maastricht

|   |                                                                 |   |   |                                   |
|---|-----------------------------------------------------------------|---|---|-----------------------------------|
| <br>Gemeente Maastricht | Naam /Adres<br><b>KAFEE NAOVENANT</b><br><b>HELMSTRAAT 16 B</b> | <br>Cafe<br>(eetcafe) | <br>Schaal:<br>1 : 200 | Par. datum<br>[redacted] 3-06-'22 |
|   | Hoort bij terrasvergunning                                      |   |   |                                   |
|   | Verleend d.d.                                                   |   |   |                                   |
|   |                                                                 |   |   | LD-T- 110                         |

1. The first part of the document is a title page. It contains the title of the document, the author's name, and the date of the document.



## Page 1

**From:** [REDACTED]  
**Date:** Mon, 13 May 2024 08:47:44 +0200  
**To:** "Gemeente Maastricht" <post@maastricht.nl>  
**Subject:** Verzoek om bevestiging: terrasuitbreiding Rieu Helmstraat  
**Attachments:** 20230708\_205700.jpg, 20230708\_205704.jpg, 20230708\_211059.jpg

CC Gemeente Maastricht afdeling vergunningen.

Geachte,

Hoewel ons bericht voldoende duidelijkheid geeft kunt u zich voor eventuele uitleg melden aan bovenstaand mailadres.

Mocht de Gemeente, tegen de bestaande regels alsmede onze duidelijke afkeuring, toestemming verlenen zullen wij niet schromen passende maatregelen te treffen.

Geachte [REDACTED]

In antwoord op uw schrijven kunnen wij u mededelen niet akkoord te gaan met de opstelling en het uitbreiden van het terras. Het zal u niet ontgaan zijn dat wij ieder jaar problemen ondervinden.

Ook de al jaren voortdurende conflicten, niet antwoorden op onze verzoeken en de vele tegenwerkingen die wij in de loop der jaren hebben mogen ondervinden. De fysieke uitbarstende houding stemt ons alleszins zeer teleur. Het voert te ver om deze nogmaals de revue te laten passeren. De historie heeft veel diepe wonden gemaakt. Herhaalde maagzweren hebben wij opgelopen.

Wij wensen dan ook geen medewerking en toestemming te geven om het terras uit te breiden vanaf de afscheiding tot aan de ingang McDonald's voor onze gevel. Deze ruimte zal ingenomen worden voor eigen gebruik. Tevens hebben wij machtigingen van enkele bewoners die ook geen toestemming geven aan uw verzoek.

Hopende u voldoende te hebben geïnformeerd verblijven wij met vriendelijke groet,

Holding Domhof b.v.

./ Foto bijlage



Van: [REDACTED]

Verzonden: dinsdag 7 mei 2024 10:54

Aan: [REDACTED]

Onderwerp: Verzoek om bevestiging: terrasuitbreiding Rieu

Geachte [REDACTED]

Recentelijk hebben wij vernomen dat u een klacht heeft ingediend bij de gemeente Maastricht met betrekking tot de uitbreiding van ons terras tijdens de concerten van Rieu. Het spijt ons te horen dat u deze kwestie niet rechtstreeks met ons heeft besproken. Ons streven is om zo min mogelijk overlast te veroorzaken, en daarom willen wij graag tegemoetkomen aan uw wensen.

Op de bijgevoegde plattegrond ziet u dat wij speciaal voor u een extra doorgang hebben gecreëerd, zodat u te allen tijde gemakkelijk toegang heeft tot uw ingang. Wij hopen dat deze aanpassing aan uw verwachtingen voldoet en dat dit eventuele zorgen wegneemt.

Wij verzoeken u vriendelijk om ons vóór 16 mei te laten weten of u akkoord gaat met het voorgestelde terrasplan. Mocht u nog vragen hebben of aanvullende informatie wensen, dan horen wij dat uiteraard graag.

Met vriendelijke groet,

Beste collega's,

En wederom een aanvraag voor een terrasvergunning tijdens de concerten van Rieu en het verzoek om deze in RXM te zetten.

Alvast bedankt.

Groetjes, [REDACTED]

Met vriendelijke groet,

[REDACTED] | Senior Vergunner Openbare Ruimte, Horeca en Parkeren  
Team Vergunnen | Gemeente Maastricht

[REDACTED]  
Mosae Forum 10, 6211 DW Maastricht | Postbus 1992, 6201 BZ Maastricht |  
[www.gemeentemaastricht.nl](http://www.gemeentemaastricht.nl)

Van: [REDACTED]

Verzonden: donderdag 16 mei 2024 09:23

Aan: Horeca <[Horeca@maastricht.nl](mailto:Horeca@maastricht.nl)>

Onderwerp: Re: Aanvraag uitbreiding terras tijdens concerten Rieu

Beste [REDACTED]

Hierbij dien ik mijn verzoek tot uitbreiding van het terras tijdens de concerten van Rieu in. In de bijlage treft u de correspondentie aan met betrekking tot de goedkeuring/afkeuring van de uitbreiding die ik heb aangevraagd bij mijn bureaus.

Zoals verwacht hebben McDonald's en Hotel DuCasque geen bezwaar tegen de uitbreiding. Echter, zoals ik ook had voorzien, heeft de pandeigenaar van 16-16ab-16c, tevens eigenaar van het pand waarin mijn onderneming Naovenant is gevestigd op Helmstraat 16B, het verzoek afgewezen. Ik verwerp de redenen voor deze afwijzing, gezien mijn langdurige ervaring met zijn handelingen. [REDACTED] staat bekend als een lastige verhuurder. Hij heeft mij herhaaldelijk lastiggevallen, bijvoorbeeld tijdens de lockdown door alle huurders van 16-16ab-16c tweemaal te e-mailen met klachten over stankoverlast, waarbij later bleek dat de riolering van het pand van McDonald's open lag en wij te maken hadden met ratten. Ook heeft hij inspectiediensten ingeschakeld. Nu heeft hij wederom invloed uitgeoefend op de bewoners om bezwaar te maken tegen de uitbreiding van mijn terras. Op dit moment kan ik dit nog niet aantonen, maar ik ben van plan te onderzoeken hoe hij zijn huurders heeft geïnformeerd.

Ondertussen ben ik genoodzaakt geweest om mijn terras te huren, aangezien deze anders niet meer beschikbaar zouden zijn. Daarnaast hebben wij ook al terrasarrangementen verkocht. Dit creëert een lastige situatie, aangezien er nu een aanzienlijk deel van het terras wegvalt. Graag zou ik willen weten hoe we dit kunnen oplossen. Jarenlang heeft McDonald's altijd toestemming gegeven, en zoals het uit ziet gaat de pandeigenaar roet in het eten gooien door geen toestemming te geven, ondanks dat hij er niet woont.

met vriendelijke groet,

[REDACTED]  
Bijcafe Naovenant

[REDACTED]  
Helmstraat 16b - 6211 TA Maastricht

Op 30 apr 2024, om 13:45 heeft Horeca <[Horeca@maastricht.nl](mailto:Horeca@maastricht.nl)> het volgende geschreven:

Beste [REDACTED]

Bijgaand treft u een aanvraagformulier aan voor de aanvraag uitbreiden terras tijdens de concerten van Rieu. Volledigheidshalve is de tekening van vorig jaar bijgevoegd.

Als u de aanvraag indient, moet u bij de aanvraag toestemmingen overleggen van het hotel, McDonalds en de pandeigenaar van nr. 16-16ab-16c.

Met vriendelijke groet,

[REDACTED] | Senior Vergunner Openbare Ruimte, Horeca en Parkeren  
Team Vergunnen | Gemeente Maastricht

[REDACTED]  
Mosae Forum 10, 6211 DW Maastricht | Postbus 1992, 6201 BZ Maastricht  
| [www.gemeentemaastricht.nl](http://www.gemeentemaastricht.nl)

"DISCLAIMER gemeente Maastricht"

"De informatie in dit bericht is uitsluitend bestemd voor de persoon of personen aan wie dit bericht is verzonden. Het bericht kan mogelijk vertrouwelijke informatie bevatten. Mocht dit bericht bij vergissing aan u zijn toegezonden, stuurt u het bericht dan s.v.p. retour afzender en verwijdert u het bericht uit uw bestanden. Het is, zonder onze toestemming, niet toegestaan de u toegezonden informatie te publiceren, te bewerken of verder te verspreiden. In het bericht mogelijk naar voren gebrachte informatie en ideeën zijn in de eerste plaats des schrijvers en vormen niet zonder meer de mening van de gemeente Maastricht."

<Helmstraat 16B Kafee Naovenant Rieu ld-t-110.pdf><FORMULIER aanvraag uitbreiding of plaatsing Rieu 2024.pdf>



Getekend aanleveren: [horeca@maastricht.nl](mailto:horeca@maastricht.nl)  
 V&L/ Team Vergunnen ORHP  
 Postbus 1992  
 6201 BZ Maastricht

FORMULIER  
**AANVRAAG terrasexploitatie**  
 Concerten Rieu  
 Op 4, 5, 6, 7, 11, 12, 13, 14, 18, 19, 20, 21 Juli 2024

In te vullen en te ondertekenen, **retourneren uiterlijk op 17 mei 2024**. In verband met gewijzigde omstandigheden is de indientermijn -conform formele termijnen zoals gelden in de APV- aangepast.

**Aanvragen ingediend ná genoemde datum, worden niet behandeld en derhalve is uitbreiding van het regulier terras t.b.v. terrasexploitatie tijdens de Rieu concerten dan niet toegestaan.**

Soort horeca-inrichting met bedrijfsnaam: Kaffee Naovenant.....

Adres van de horeca-inrichting: Helmstraat 16b.....

KvK-nummer: 14087227.....

Horeca exploitant- naam: [REDACTED]

telefoonnummer [REDACTED]

e-mail [REDACTED]

Bereikbaar GSM nummer op concertdagen: [REDACTED]

TEN BEHOEVE VAN DE CONCERTEN VAN ANDRÉ RIEU OP:

\*Gelieve hieronder aan te geven op welke dagen u **actief deelneemt met extra terrasexploitatie**

- ☐ DONDERDAG 4 JULI,
- ☐ VRIJDAG 5 JULI,
- ☐ ZATERDAG 6 JULI,
- ☐ ZONDAG 7 JULI,
- ☐ DONDERDAG 11 JULI,
- ☐ VRIJDAG 12 JULI,
- ☐ ZATERDAG 13 JULI,
- ☐ ZONDAG 14 JULI,
- ☐ DONDERDAG 18 JULI,
- ☐ VRIJDAG 19 JULI,
- ☐ ZATERDAG 20 JULI,
- ☐ ZONDAG 21 JULI,

**Aanvrager verzoekt:** plaatsing/ uitbreiding van terrasmeubilair/ terrasexploitatie (uitsluitend zitplaatsen en tafels) tijdens de concerten: **ja/ nee\***

**De juiste locatie en aantal m<sup>2</sup>, zal na het definitief vaststellen van het opstellingsplan met u worden gecommuniceerd.**

**Aanvrager verzoekt:** Opzetten van het "extra" terrasmeubilair, dagelijks **vanaf 17.00 uur** en afbouw en verwijdering -van alle extra terrasmeubilair- uiterlijk om **00.30 uur** (wijzigingen voorbehouden) **ja/ nee\***

Is **wel/ niet\*** in bezit van een geldige Drank- en Horecawetvergunning/Alcoholwetvergunning of Exploitatievergunning droge horeca én een geldige terrasvergunning voor het reguliere terras.

**Aanvrager verklaart** de hieraan verbonden rechten en plichten te aanvaarden.  
De Terrasverordening gemeente Maastricht en de Uitvoeringsregels Terrassen zijn onverminderd van toepassing.


U moet de terrastekening met daarop de door u aangevraagde uitbreiding, toevoegen aan de aanvraag.

Voor het in behandeling nemen van uw aanvraag worden legeskosten in rekening gebracht van €

Het indienen van een aanvraag geeft u geen rechtstreeks recht op een uitbreiding terrasvergunning.

Maastricht, (datum) ... 7 mei 2024 .....

**Handtekening** .....

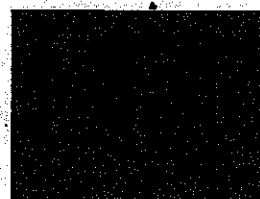

\* Doorhalen of aankruisen van hetgeen wat van toepassing is.

Van: [REDACTED] [REDACTED]   
 Onderwerp: RE: Verzoek tot bevestiging: terrasuitbreiding voor Rieu'24  
 Datum: 7 mei 2024 om 11:45  
 Aan: [REDACTED]  
 Kopie: [REDACTED]



Hi [REDACTED]

Vorig jaar is dit goed verlopen en netjes geregeld door jullie.  
 Natuurlijk is de terrasuitbreiding voor dit jaar ook akkoord.

Met vriendelijke groet,

[REDACTED]  
 General Manager | Amrâth Hotel DuCasque  
 Helmstraat 14 | 6211 TA Maastricht



AMRÂTH HOTEL DUCASQUE

## IN STIJL GENIETEN VAN HET BOURGONDISCHE LEVEN

*Aan het befaamde Maastrichtse Vrijthof*

**KLIK HIER EN BLIJF OP DE HOOGTE VIA ONZE NIEUWSBRIEF!**




From: [REDACTED]  
 Sent: dinsdag 7 mei 2024 11:34  
 To: [REDACTED]  
 Subject: Verzoek tot bevestiging: terrasuitbreiding voor Rieu'24

Hi [REDACTED]


Ik heb een schriftelijke bevestiging nodig voor de uitbreiding van mijn terras tijdens Rieu, namens de gemeente. Mag ik dit jaar weer gebruik maken van jullie stuk grond voor het hotel? Ik heb de plattegrond bijgevoegd en we zullen uiteraard de doorgang vrijhouden.

Ik hoor het heel graag van je.

### Terrastekening Gemeente Maastricht

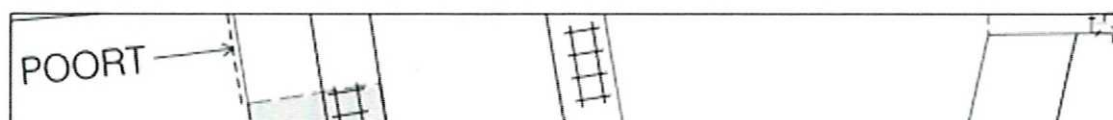

worden ontleend.

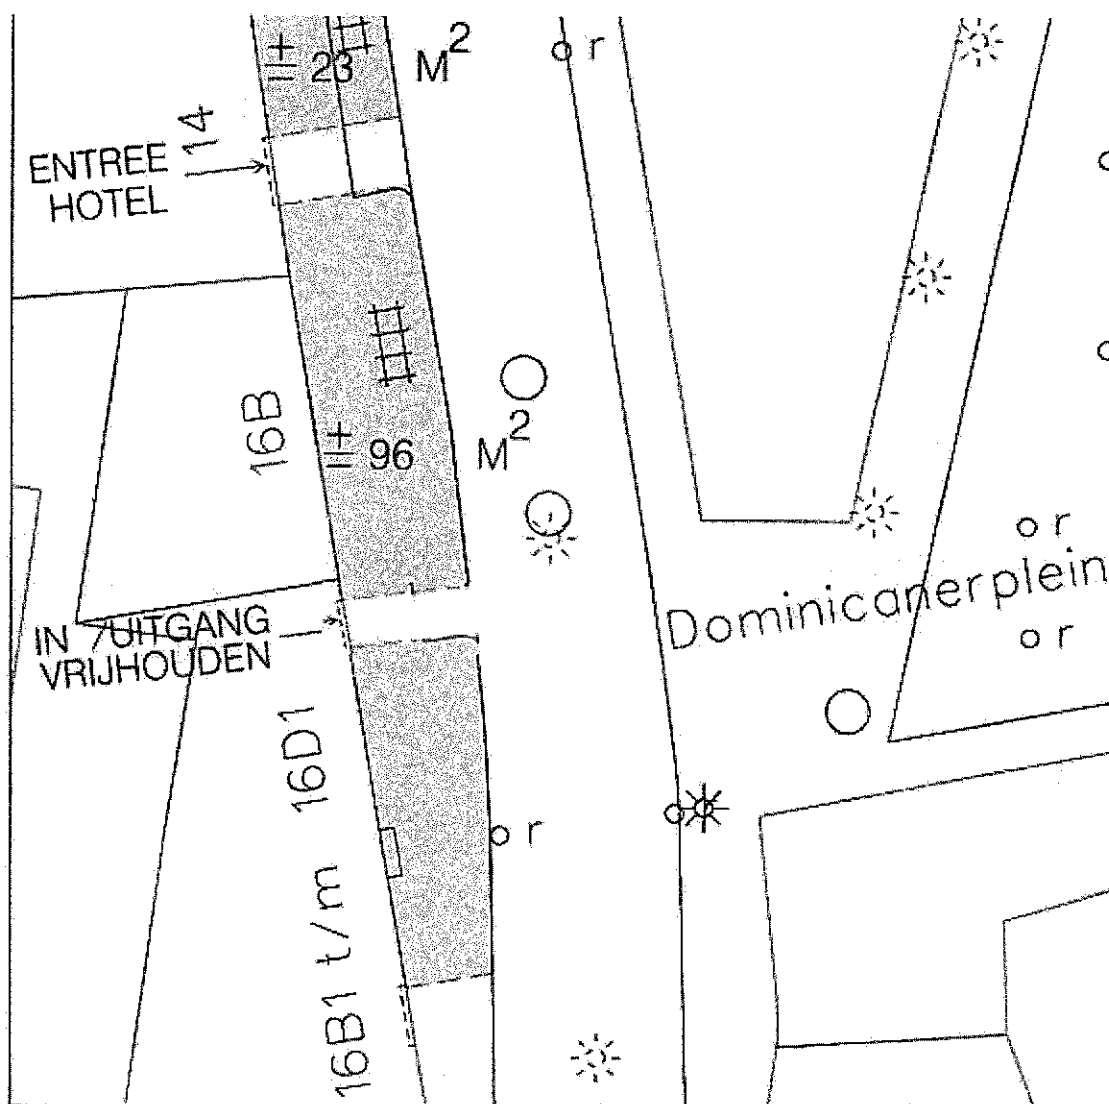

Aan dit kaartproduct kunnen geen rechten

| Beleid en Ontwikkeling – Vastgoed-Informatie – Gemeente Maastricht                                         |                                                     |  |   |   |           |           |
|---|-----------------------------------------------------|--|---|---|-----------|-----------|
| <br>Gemeente Maastricht | Naam / Adres:<br>KAFEE NAOVENANT<br>HELMSTRAAT 16 B |  | <br>Café<br>(proefloc) | <br>Schaal:<br>1 : 200 | Pla       | Staat     |
|   | Adres bij aanvraag:                                 |  |   |   |           | 03-06-'22 |
|   | Versand ad:                                         |  |   |   |           |           |
|   |                                                     |  |   |   |           |           |
|   |                                                     |  |   |   | LD-T- 110 |           |

Komplemente,

Eetcafé Naovenant

Helmstraat 16b - 6211 TA Maastricht



Van: [REDACTED]  
Onderwerp: Re: Verzoek tot Bevestiging: Terrasuitbreiding tijdens Rieu-evenement  
Datum: 8 mei 2024 om 08:35  
Aan: [REDACTED]

Hoi [REDACTED]

Is akkoord zolang zij ingang maar vrij blijft.

Succes met de zaken tijdens Rieu.

Met vriendelijke groet,  
[REDACTED]

Op 7 mei 2024, 11:55 schreef Naovenant [REDACTED]

Hoi [REDACTED]

Ik moet even iets formeel regelen en ik hoop dat je me kunt helpen. Het gaat weer om de uitbreiding van mijn terras tijdens het Rieu-evenement. Zouden we dit jaar weer de zijkant van McDonald's mogen gebruiken? Ik heb de plattegrond al bijgevoegd, en we zullen natuurlijk altijd zorgen dat de doorgang vrij blijft.

Zou je me voor 16 mei iets kunnen laten weten? Alvast bedankt voor je hulp!

Groetjes,  
[REDACTED]

18

Van: [REDACTED]   
 Onderwerp: Re: Verzoek om bevestiging: terrasuitbreiding Rieu Helmstraat  
 Datum: 15 mei 2024 om 20:43  
 Aan: [REDACTED]

Geachte [REDACTED]

In antwoord op uw schrijven kunnen wij u mededelen niet akkoord te gaan met de opstelling en het uitbreiden van het terras. Het zal u niet ontgaan zijn dat wij ieder jaar problemen ondervinden.

Ook de al jaren voortdurende conflicten, niet antwoorden op onze verzoeken en de vele tegenwerkingen die wij in de loop der jaren hebben mogen ondervinden. De fysieke uitbarstende houding stemt ons alleszins zeer teleur. Het voert te ver om deze nogmaals de revue te laten passeren. De historie heeft veel diepe wonden gemaakt. Herhaalde maagzweren hebben wij opgelopen.

Wij wensen dan ook geen medewerking en toestemming te geven om het terras uit te breiden vanaf de afscheiding tot aan de ingang McDonald's voor onze hele gevel. De ruimte zal meermaals ingenomen worden voor eigen gebruik. Tevens hebben wij machtigingen van enkele bewoners die ook geen toestemming geven aan uw verzoek.

Hopende u voldoende te hebben geïnformeerd verblijven wij met vriendelijke groet,

Holding Domhof b.v.

---

Van: [REDACTED]  
 Verzonden: [REDACTED]  
 Aan: [REDACTED]  
 Onderwerp: [REDACTED] g Rieu

Geachte [REDACTED]

Recentelijk hebben wij vernomen dat u een klacht heeft ingediend bij de gemeente Maastricht met betrekking tot de uitbreiding van ons terras tijdens de concerten van Rieu. Het spijt ons te horen dat u deze kwestie niet rechtstreeks met ons heeft besproken. Ons streven is om zo min mogelijk overlast te veroorzaken, en daarom willen wij graag tegemoetkomen aan uw wensen.

Op de bijgevoegde plattegrond ziet u dat wij speciaal voor u een extra doorgang hebben gecreëerd, zodat u te allen tijde gemakkelijk toegang heeft tot uw ingang. Wij hopen dat deze aanpassing aan uw verwachtingen voldoet en dat dit eventuele zorgen wegneemt.

Wij verzoeken u vriendelijk om ons vóór 16 mei te laten weten of u akkoord gaat met het voorgestelde terrasplan. Mocht u nog vragen hebben of aanvullende informatie wensen, dan horen wij dat uiteraard graag.

Met vriendelijke groet,

[REDACTED]

## Terrastekening Gemeente Maastricht



rdens ontleend.





# Gemeente Maastricht

## TIJDELIJKE TERRASVERGUNNING T.B.V. CONCERTEN ANDRÉ RIEU

Zaaknummer: Z2024-00003051

Burgemeester van Maastricht,

gelet op het bepaalde in de Terrasverordening gemeente Maastricht;  
in directe relatie met uw Drank- en Horecawetvergunning/Alcoholwetvergunning

### BESLUIT :

Een tijdelijke vergunning te verlenen aan de horecaonderneming Kaffee Naovenant, gelegen aan/op Helmstraat 16 B te Maastricht, vertegenwoordigd door [REDACTED] bereikbaar onder telefoonnummer [REDACTED]

voor het exploiteren van het volgende terras:

1. Totale terrasomvang- inclusief deze tijdelijke uitbreiding- bedraagt 119 m<sup>2</sup>, waarvan 96 m<sup>2</sup> direct aansluitend aan de gevel van het pand Helmstraat 16 B en het pand Helmstraat 16 B01 t/m/ 16 D01 en 23 m<sup>2</sup> direct aansluitend aan de gevel van het pand Helmstraat 14, een en ander conform bijgaande en bindende terrastekening en voorschriften.

Geldig op: 4, 5, 6, 7, 11, 12, 13, 14, 18, 19, 20 en 21 Juli 2024 uitsluitend tussen 18.30 uur en 00.30 uur.

Voor de goede orde maak ik u erop attent dat de hekken ten behoeve van bezoekers, om 18.30 uur worden geopend.

### Voorschriften

1. Met betrekking tot de UITBREIDING van uw reguliere terras geldt dat met de opbouw van de uitbreiding uitsluitend **vanaf 17.00 uur** mag worden aangevangen. Afbouw van de uitbreiding is onmiddellijk na einde concert om **00.30 uur**.
2. De entree tot de woningen van het pand Helmstraat 16B01 tot en met 16D01 moet te allen tijde vrij blijven van terrasmeubilair en/of andere opstallen.
3. De wijze van inrichting van een terras moet boven alles veilig zijn. Dit betekent dat de plaatsing van (de hoeveelheid) tafels en stoelen op de aan de ondernemer (tijdelijk) vergunde vierkante meters veilig moet zijn. In geval van calamiteiten of plotseling ontstaan noodweer moet elke bezoeker van het terras de locatie op een rustige en veilige wijze kunnen verlaten.
4. Alle terrasopstallen moeten strikt binnen de terrasgrenzen opgesteld worden. Dit is noodzakelijk om een ongehinderde doorgang voor de hulpdiensten te waarborgen.

PAGINA

1 van 3



DATUM

24 mei 2024

5. Aanwijzingen, van gemeentewege, (organisatie/ medewerkers van André Rieu Productions) of van de zijde van de politie en brandweer, moeten onmiddellijk en stipt worden opgevolgd.
6. De burgemeester kan de vergunning intrekken als u in strijd handelt met de aan de vergunning verbonden voorschriften of de terrasverordening.

De vergunning en tekening moeten in de zaak aanwezig zijn (dat kan ook digitaal zijn).

Maastricht, 24 mei 2024

Met vriendelijke groet,  
Namens de burgemeester van Maastricht,

[Redacted Signature]

Senior Vergunner Openbare Ruimte Horeca en Parkeren

**Deze brief is digitaal aangemaakt.**

#### **Bezwaarclausule**

*Op grond van het bepaalde in de artikelen 8:1 juncto artikel 7:1 juncto artikel 6:4 van de Awb kan, door degenen wiens belang rechtstreeks bij dit besluit is betrokken, binnen een termijn van zes weken, ingaande op de dag na de dag waarop dit besluit is bekendgemaakt c.q. is verzonden of uitgereikt, bij de burgemeester een bezwaarschrift worden ingediend.*

*U kunt het bezwaarschrift digitaal of schriftelijk indienen.*

*Als u het bezwaarschrift digitaal wilt indienen, kunt u dit doen via [www.gemeentemaastricht.nl](http://www.gemeentemaastricht.nl) met de zoekterm 'bezwaar'. U vindt hier een formulier waarmee u bezwaar kunt maken.*

*U kunt het bezwaarschrift ook per post indienen*

*Het bezwaarschrift moet worden ondertekend en moet ten minste bevatten:*

- a) de naam en het adres van de indiener;
- b) de dagtekening;
- c) een omschrijving van het besluit waartegen het bezwaar is gericht;
- d) de gronden van het bezwaar.

PAGINA

2 van 3



DATUM

24 mei 2024

*Ik verzoek u in het bezwaarschrift ook uw telefoonnummer en (zo mogelijk) uw e-mailadres te vermelden.*

*Het bezwaarschrift moet worden gericht aan de burgemeester van Maastricht, Postbus 1992, 6201 BZ Maastricht.*

*Het indienen van bezwaar heeft geen schorsende werking. Om de inwerkingtreding van het besluit en de gevolgen daarvan op te schorten kan om een voorlopige voorziening worden verzocht. Het verzoek om een voorlopige voorziening moet worden gericht aan de voorzieningenrechter van de Rechtbank Limburg, bestuursrecht, postbus 950 te 6040 AZ te Roermond.*

*Van de verzoeker van een voorlopige voorziening wordt een griffierecht geheven. U wordt door de griffie van de rechtbank geïnformeerd over de hoogte van het griffierecht en de wijze van betaling.*

*U kunt ook digitaal een voorlopige voorziening indienen bij genoemde rechtbank via <http://loket.rechtspraak.nl/bestuursrecht>. Daarvoor moet u wel beschikken over een elektronische handtekening (DigiD). Kijk op de genoemde site voor de precieze voorwaarden.*


PAGINA

3 van 3





# Terrastekening Gemeente Maastricht

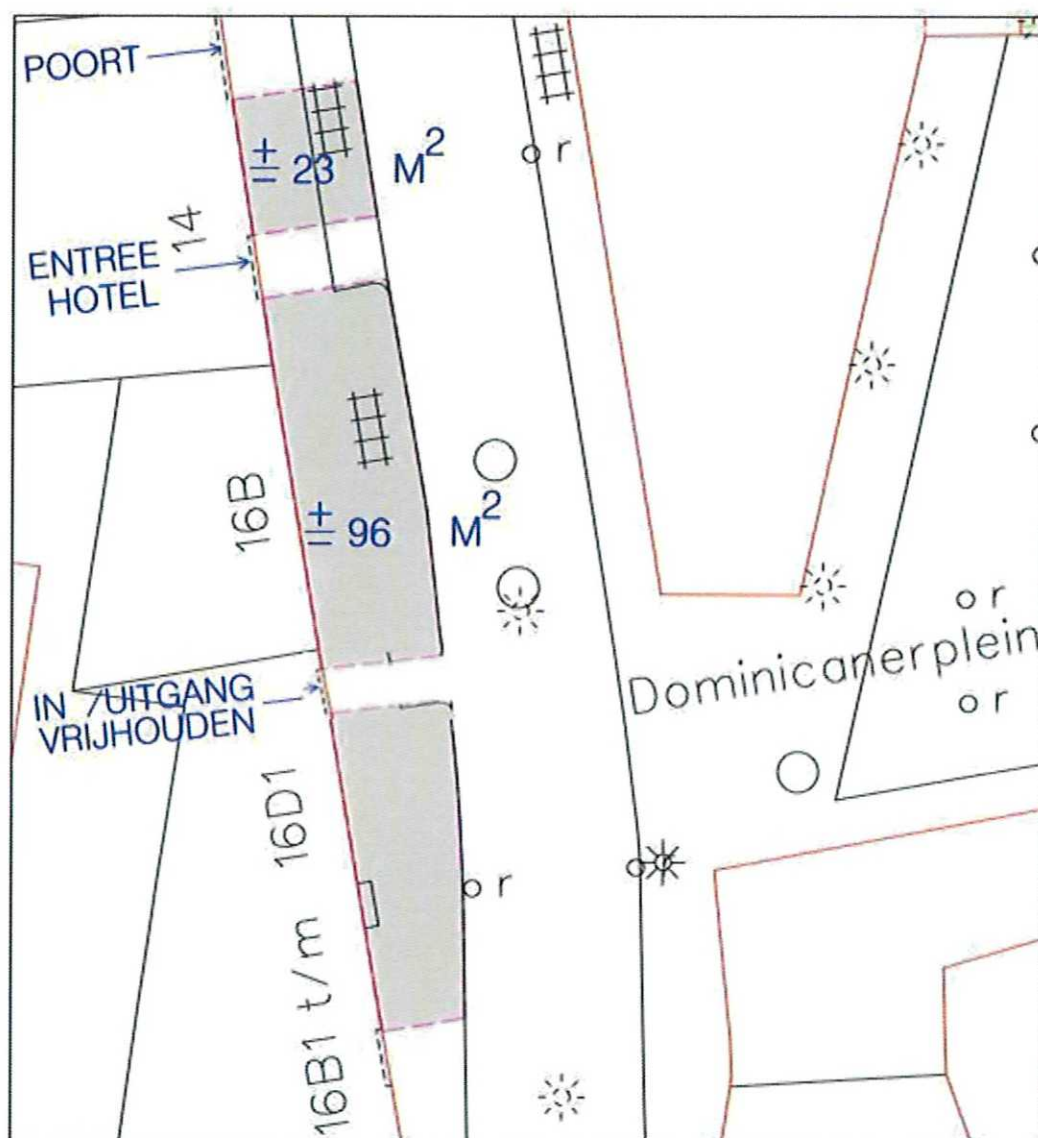

Aan dit kaartproduct kunnen geen rechten worden ontleend.

## Beleid en Ontwikkeling – Vastgoed-Informatie – Gemeente Maastricht

|   |                                                            |  |                                                                                      |                                                                                       |                      |                   |
|---|------------------------------------------------------------|--|--------------------------------------------------------------------------------------|---------------------------------------------------------------------------------------|----------------------|-------------------|
| <br>Gemeente Maastricht | Naam / Adres<br><b>KAFEE NAOVENANT<br/>HELMSTRAAT 16 B</b> |  |  |  | Plaats<br>[REDACTED] | datum<br>3-06-22  |
|   | Hoort bij bestemmingsplan                                  |  |                                                                                      |                                                                                       |                      |                   |
|   | Vervend d.d.                                               |  |                                                                                      |                                                                                       | Café<br>(strakke)    | Schaal<br>1 : 200 |

Behoort bij besluit van burgemeester

d.d. 24-5-2024



---


Samenvatting van verstuurd bericht via 'Mail'

---

Datum verzonden:

27 mei 2024 12:48

Van:

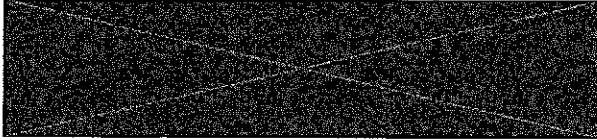

Document(en):

Onderwerp:

Zaaknummer: 762725

Inhoud:

Beste heer 

Op 13 mei 2024 hebben wij uw berichtgeving met zaaknummer 762725 ontvangen, waarvoor dank.

Om te komen tot een besluit is gekeken naar uw bezwaren en naar de aanvraag die voorligt voor het uitbreiden van het bestaand terras in de openbare ruimte tijdens de concerten van Rieu. Bovendien is het tijdelijk karakter van de terrasuitbreiding meegewogen om tot een besluit te komen.

Er is besloten om de terrasuitbreiding zoals die is aangevraagd, toe te staan tijdens de concerten van Rieu. Het tijdelijk karakter heeft hierbij een rol gespeeld. Echter, de ondernemer van Kaffee Naovenant moet er ook toezien dat de entree tot de woningen te allen tijde vrij wordt gehouden van opstallen. Team Handhaven zal erop toezien dat het terras op correcte wijze wordt opgesteld. De vergunning is op vrijdag 24 mei 2024 verleend.

Als u het op prijs stelt om de vergunning te ontvangen, kunt u een e-mail sturen naar [horeca@maastricht.nl](mailto:horeca@maastricht.nl)

Met vriendelijke groet,

Gemeente Maastricht | T. 14 043 | E [post@maastricht.nl](mailto:post@maastricht.nl)

Mosae Forum 10, 6211 DW Maastricht | Postbus 1992 6201 BZ Maastricht

[www.gemeentemaastricht.nl](http://www.gemeentemaastricht.nl)



## Legenda toegepaste uitzonderingsgrondslagen

In dit document zijn gegevens geanonimiseerd op grond van:

| Wet               | Artikel              | Omschrijving                                    | Pagina's                                  |
|-------------------|----------------------|-------------------------------------------------|-------------------------------------------|
| Wet open overheid | Art. 5.1 lid 2 sub e | De eerbiediging van de persoonlijke levenssfeer | 1 t/m 3, 7, 9 t/m 17, 19 t/m 22, 25 en 27 |

