


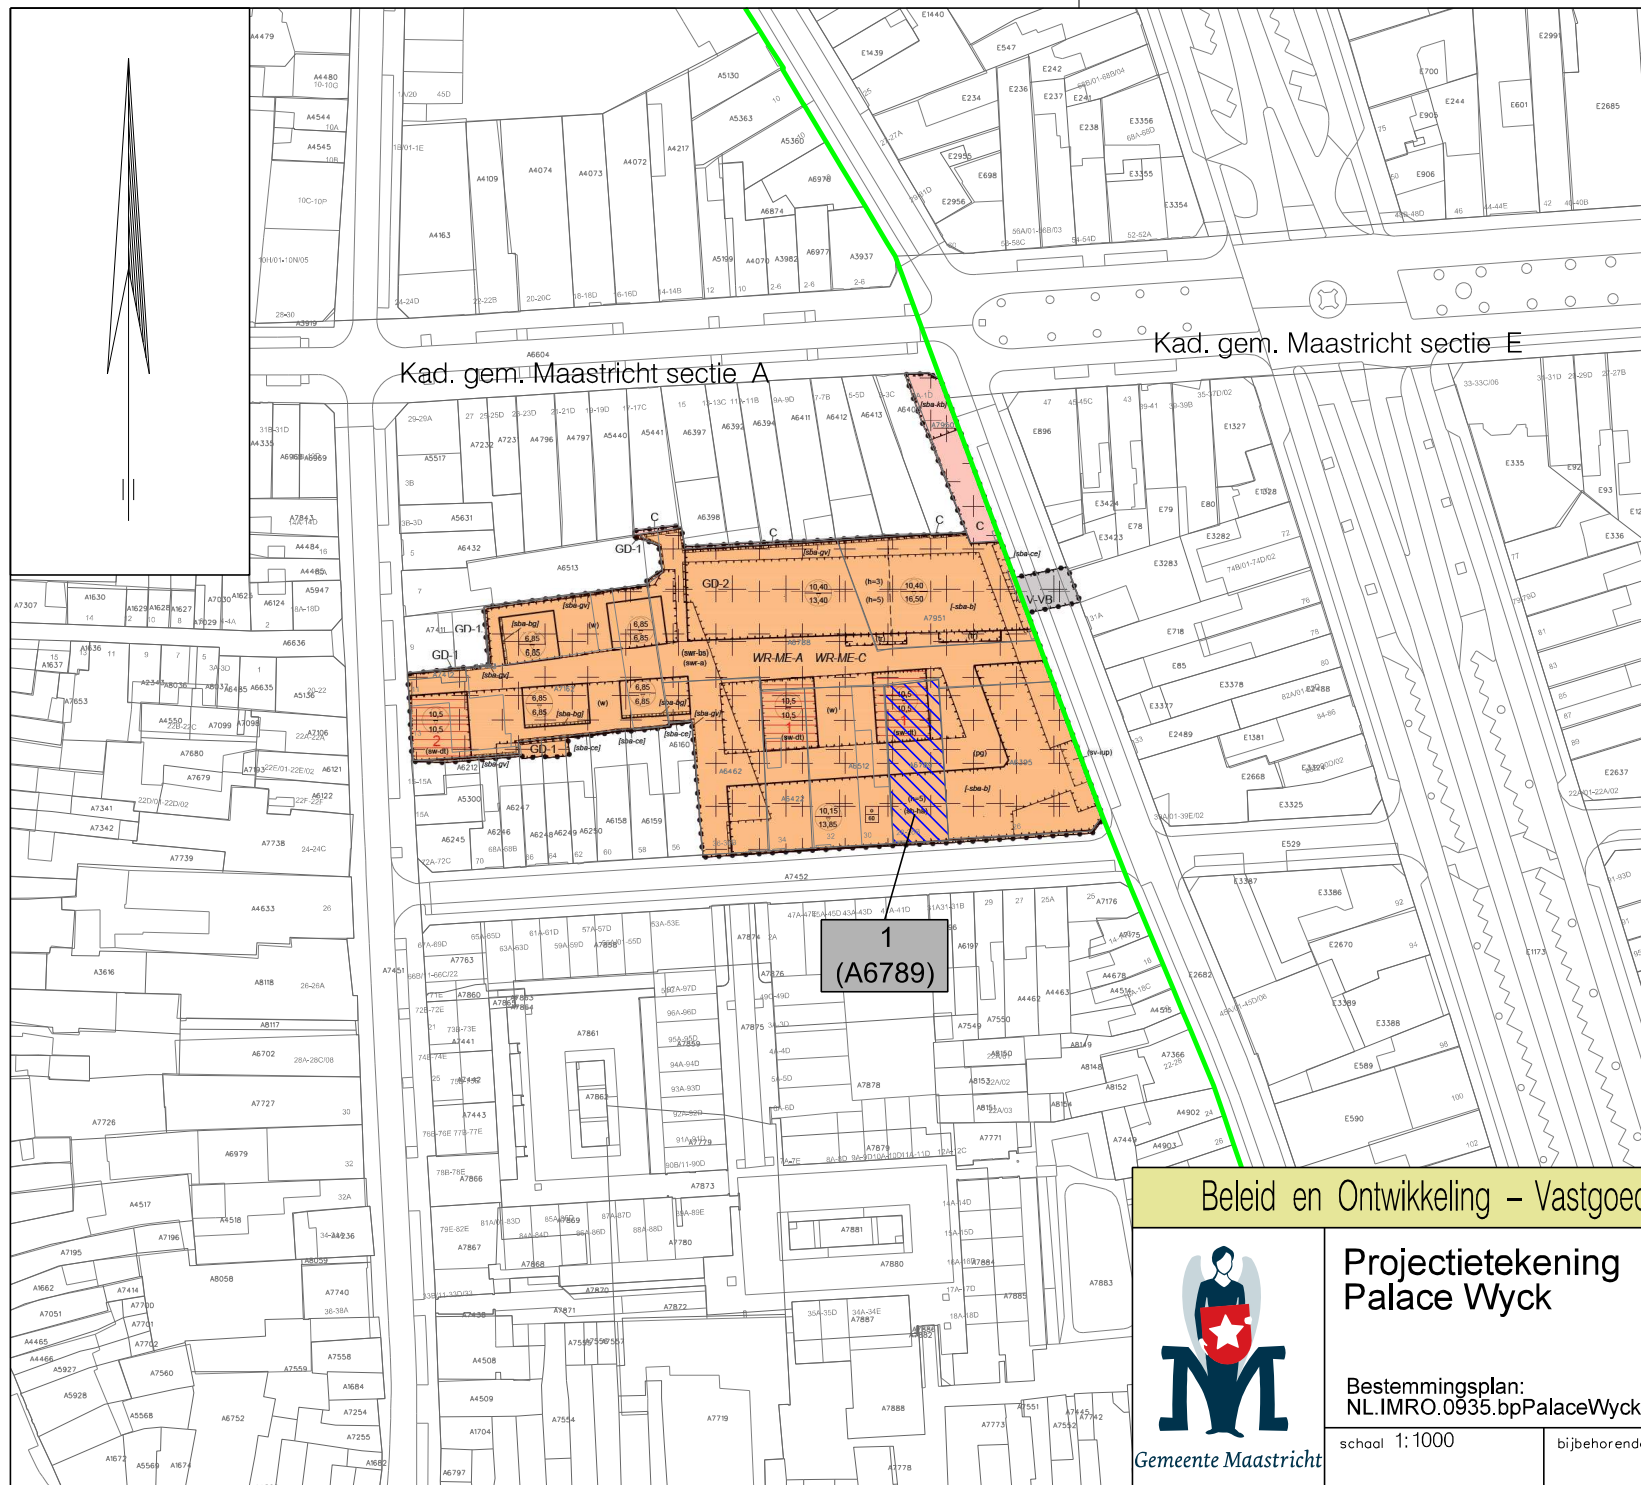

Legenda Bestemmingsplan

BESTEMMINGSPLANGEBIED	
	Plangebied
BESTEMMINGEN	
Enkelbestemmingen	
	C Centrum
	GD-1 Gemengd - 1
	GD-2 Gemengd - 2
	V-VB Verkeer - Verrijfsgebied
Dubbelbestemmingen	
Waarde	
	Waarde - Maastrichts Erfgoed - Archeologie
	Waarde - Maastrichts Erfgoed - Cultuurhistorie
AANDUIDINGEN	
Gebiedsaanduidingen	
	1 welgevingszone - afwijkingsgebied 1
	2 welgevingszone - afwijkingsgebied 2
Functieaanduidingen	
	horeca van categorie 3
	horeca van categorie 5
	parkeergarage
	specifieke vorm van horeca - hotelcappelerij
	specifieke vorm van verkeer - in- en uitrit parkeergarage

	specifieke vorm van waarde - archeologische zone a
	specifieke vorm van waarde - beschermd stadsgezicht
	specifieke vorm van wonen - dakterras
	terras
	wonen

Bouwvlak
 bouwvlak

Bouwaanduidingen	
	specifieke bouwaanduiding blinde gevel
	specifieke bouwaanduiding geluidwerende voorziening
	specifieke bouwaanduiding kenmerkend bouwwerk
	specifieke bouwaanduiding waardevol cultuurhistorisch
	specifieke bouwaanduiding uitgesloten - balkons

Maatvoering	
	dekking (graden)
	maximum goothoogte (m), maximum bouwhoogte (m)

Legenda

Te onteigenen

Grondplan met nummer (perceelnr.)




Te onteigenen

Kadastrale deelgebieden

Type grens

	Perceelsgrens
	Kadastrale gemeentegrens
	Kadastrale sectiegrens

Beleid en Ontwikkeling – Vastgoed-Informatie – Gemeente Maastricht

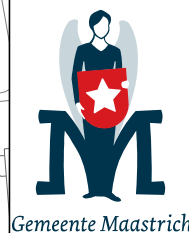


Projectietekening Palace Wyck

Bestemmingsplan:
NL.IMRO.0935.bpPalaceWyck-vg02

schaal 1:1000

bijbehorende tekening

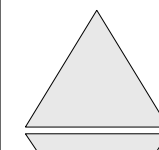

paraaf	datum
D.B.	25-01-'21
D.B.	01-04-'21
D.B.	16-07-'24

vervangt nr.

tekening nr.