



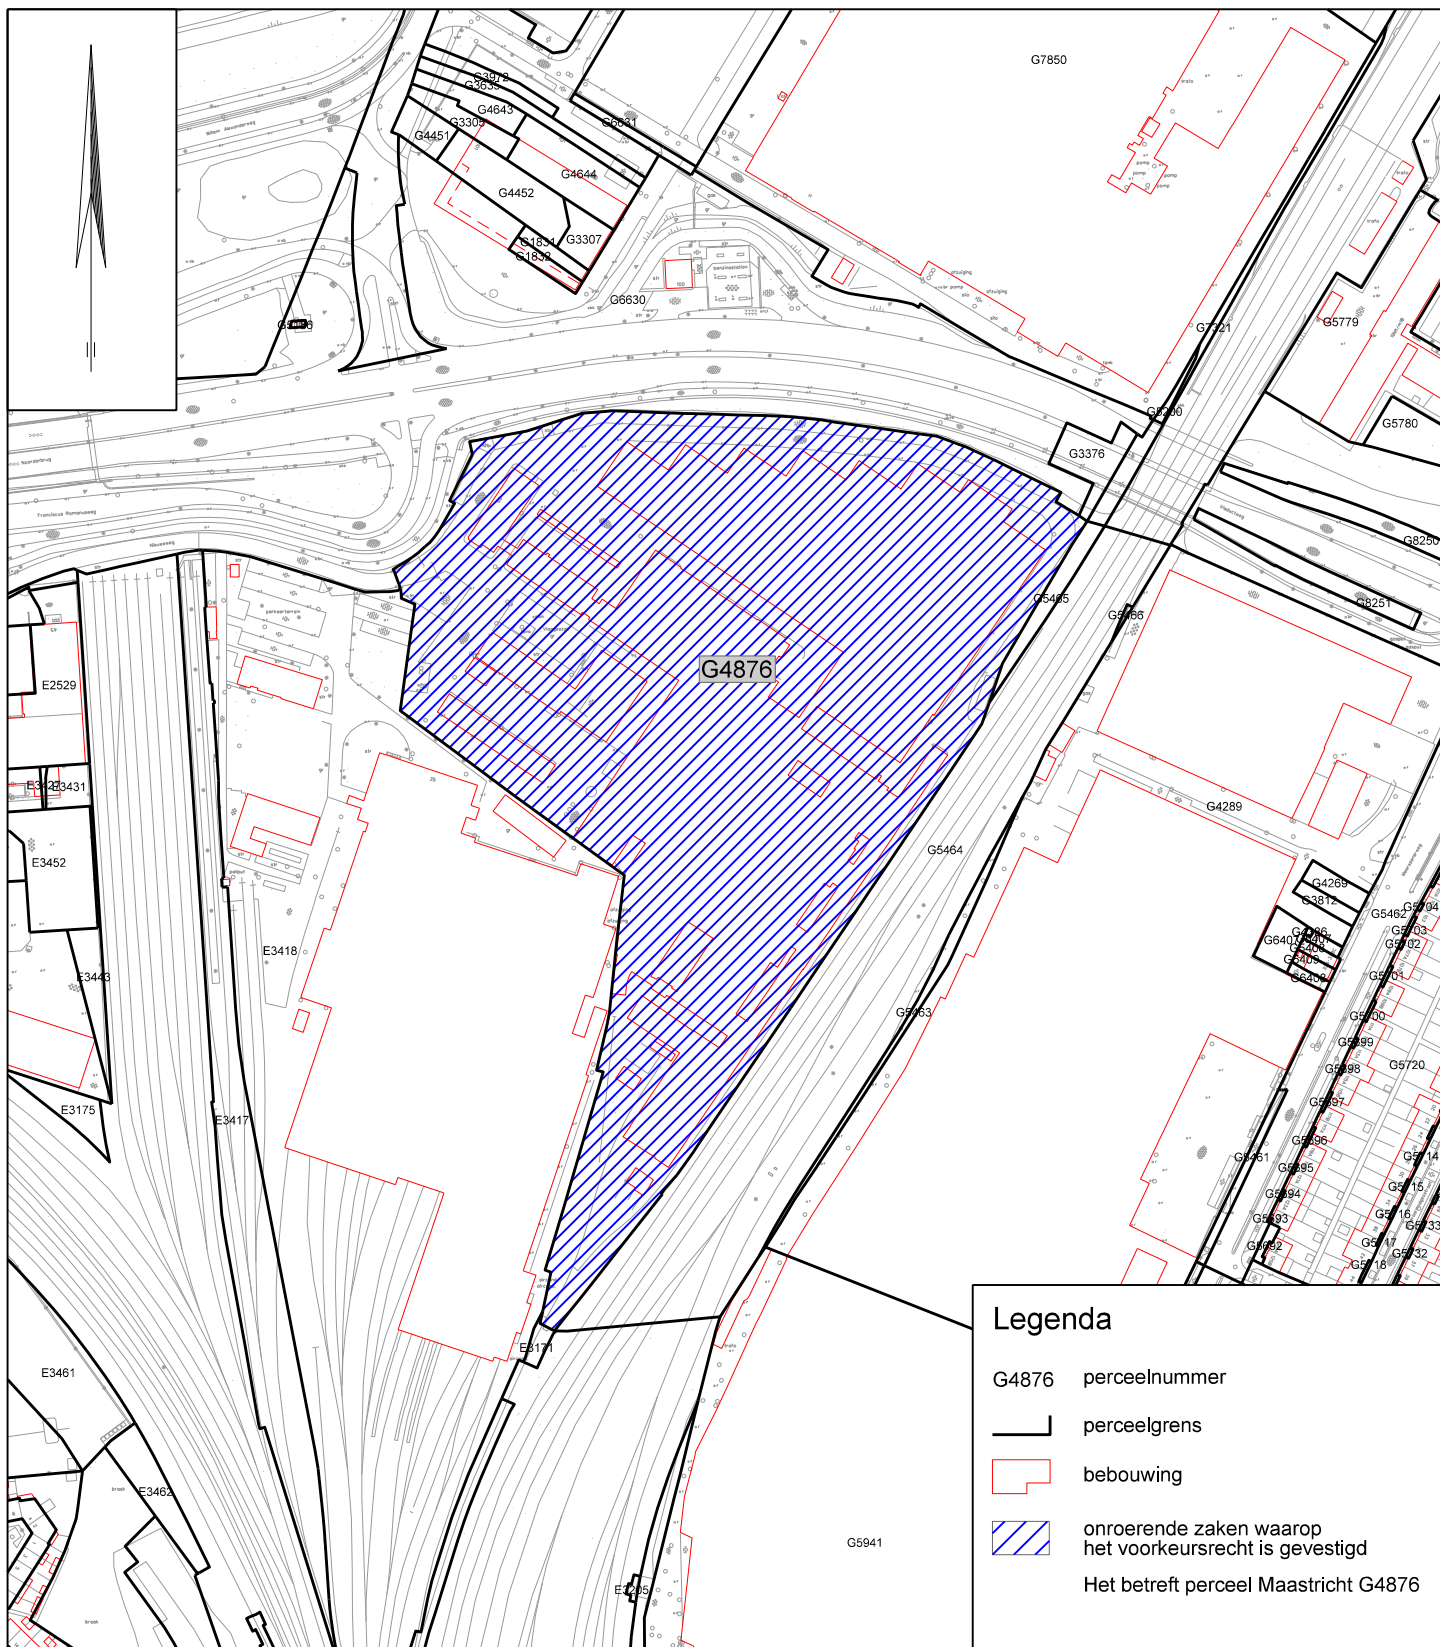

Beleid en Ontwikkeling – Vastgoed-Informatie – Gemeente Maastricht

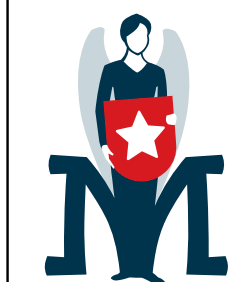

Gemeente Maastricht


Deze grondtekening behoort bij het besluit van de gemeenteraad van Maastricht d.d. 27-01-2026 tot vestiging van het voorkeursrecht ex artikel 9.1, eerste lid sub c van de omgevingswet.

De griffier,
P. Peeters

De burgemeester,
W.A.G. Hillenaar

schaal 1:3000

bijbehorende tekening

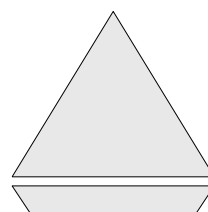

vervangt nr.

paraaf	datum
D.B.	04-11-'25

tekening nr.
LDC-1103R