


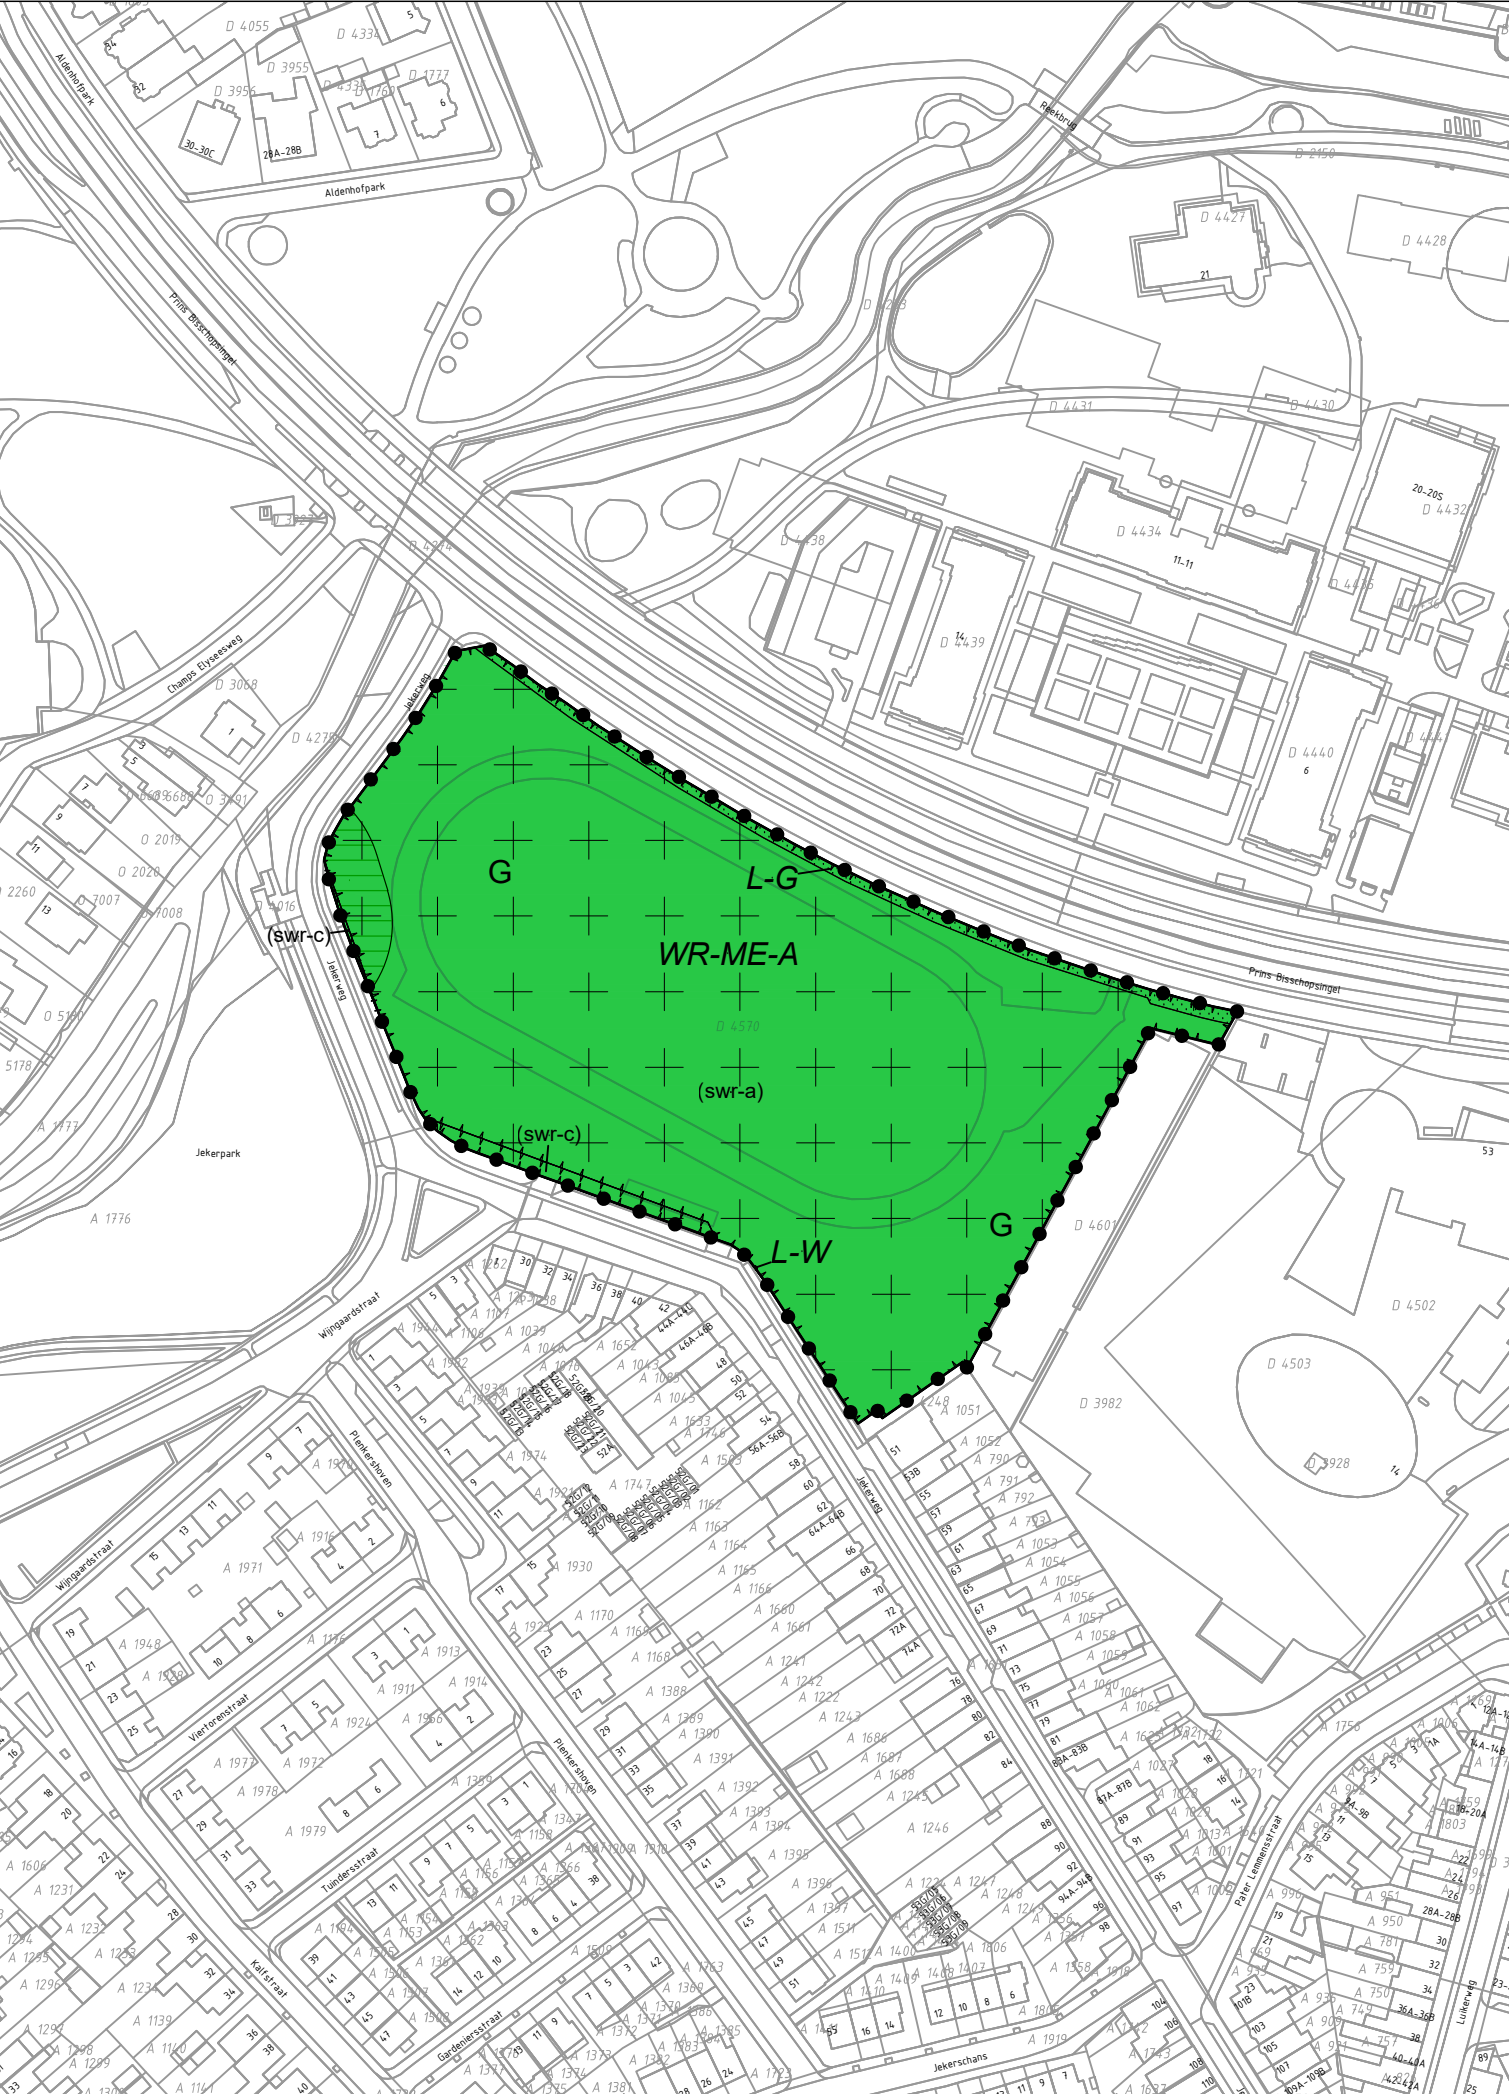

BESLUITGEBIED

Besluitgebied

FUNCTIES EN ACTIVITEITEN

Groen

L-GLeiding - Gas

L-WLeiding - Water

WR-ME-AWaarde - Maastrichts Erfgoed - Archeologie

GEBIEDSAANWIJZINGEN

milieuzone - geurzone

LOCATIE

(swr-a)specifieke vorm van waarde - archeologische zone a

(swr-c)specifieke vorm van waarde - archeologische zone c



*** aan de opgegeven maatvoering kunnen geen rechten worden ontleend ***				
	TAM-omgevingsplan hoofdstuk 22c De Koompe		par.	datum
	plankaart ontwerp			15.08.2025
				06.10.2025
sector Ruimte	team Ontwerp	schaal 1:2.000	IMRO-idn NL.IMRO.0935.TAMOP22c-ow01	