


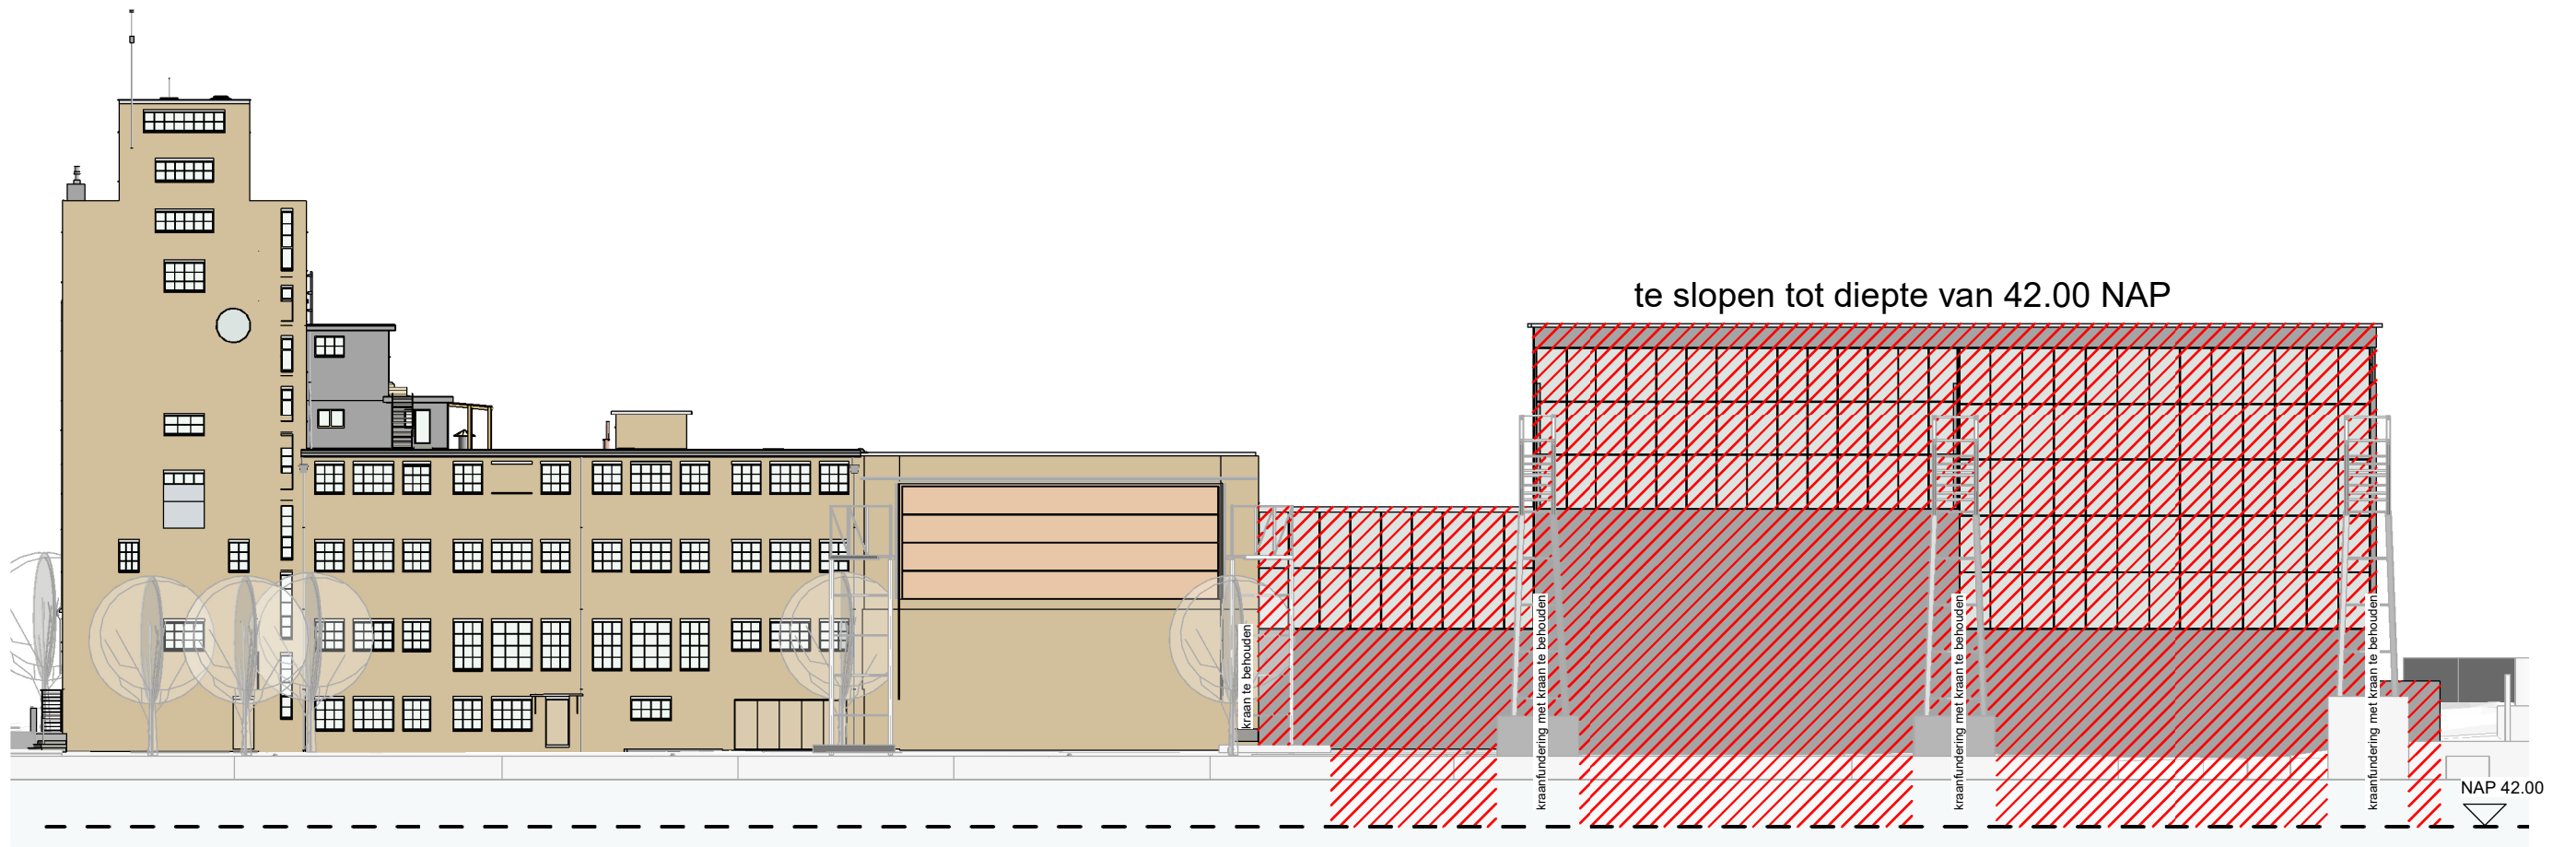

Behoort bij ontwerpbesluit van B&W

d.d. 07-07-2026

REVITALIZATION OF THE
LANDBOUWBELANG AREA


24.09.2025

Landbouwbela ng Maastricht

Oostgevel sloop bouwdelen
SC 1 : 350

ARC
HITE
CTS

TUÑÓN Y ALBORNOZ ARQUITECTOS
DHOORE-VANWEERT ARCHITECTS
JASPERS-EYERS ARCHITECTS

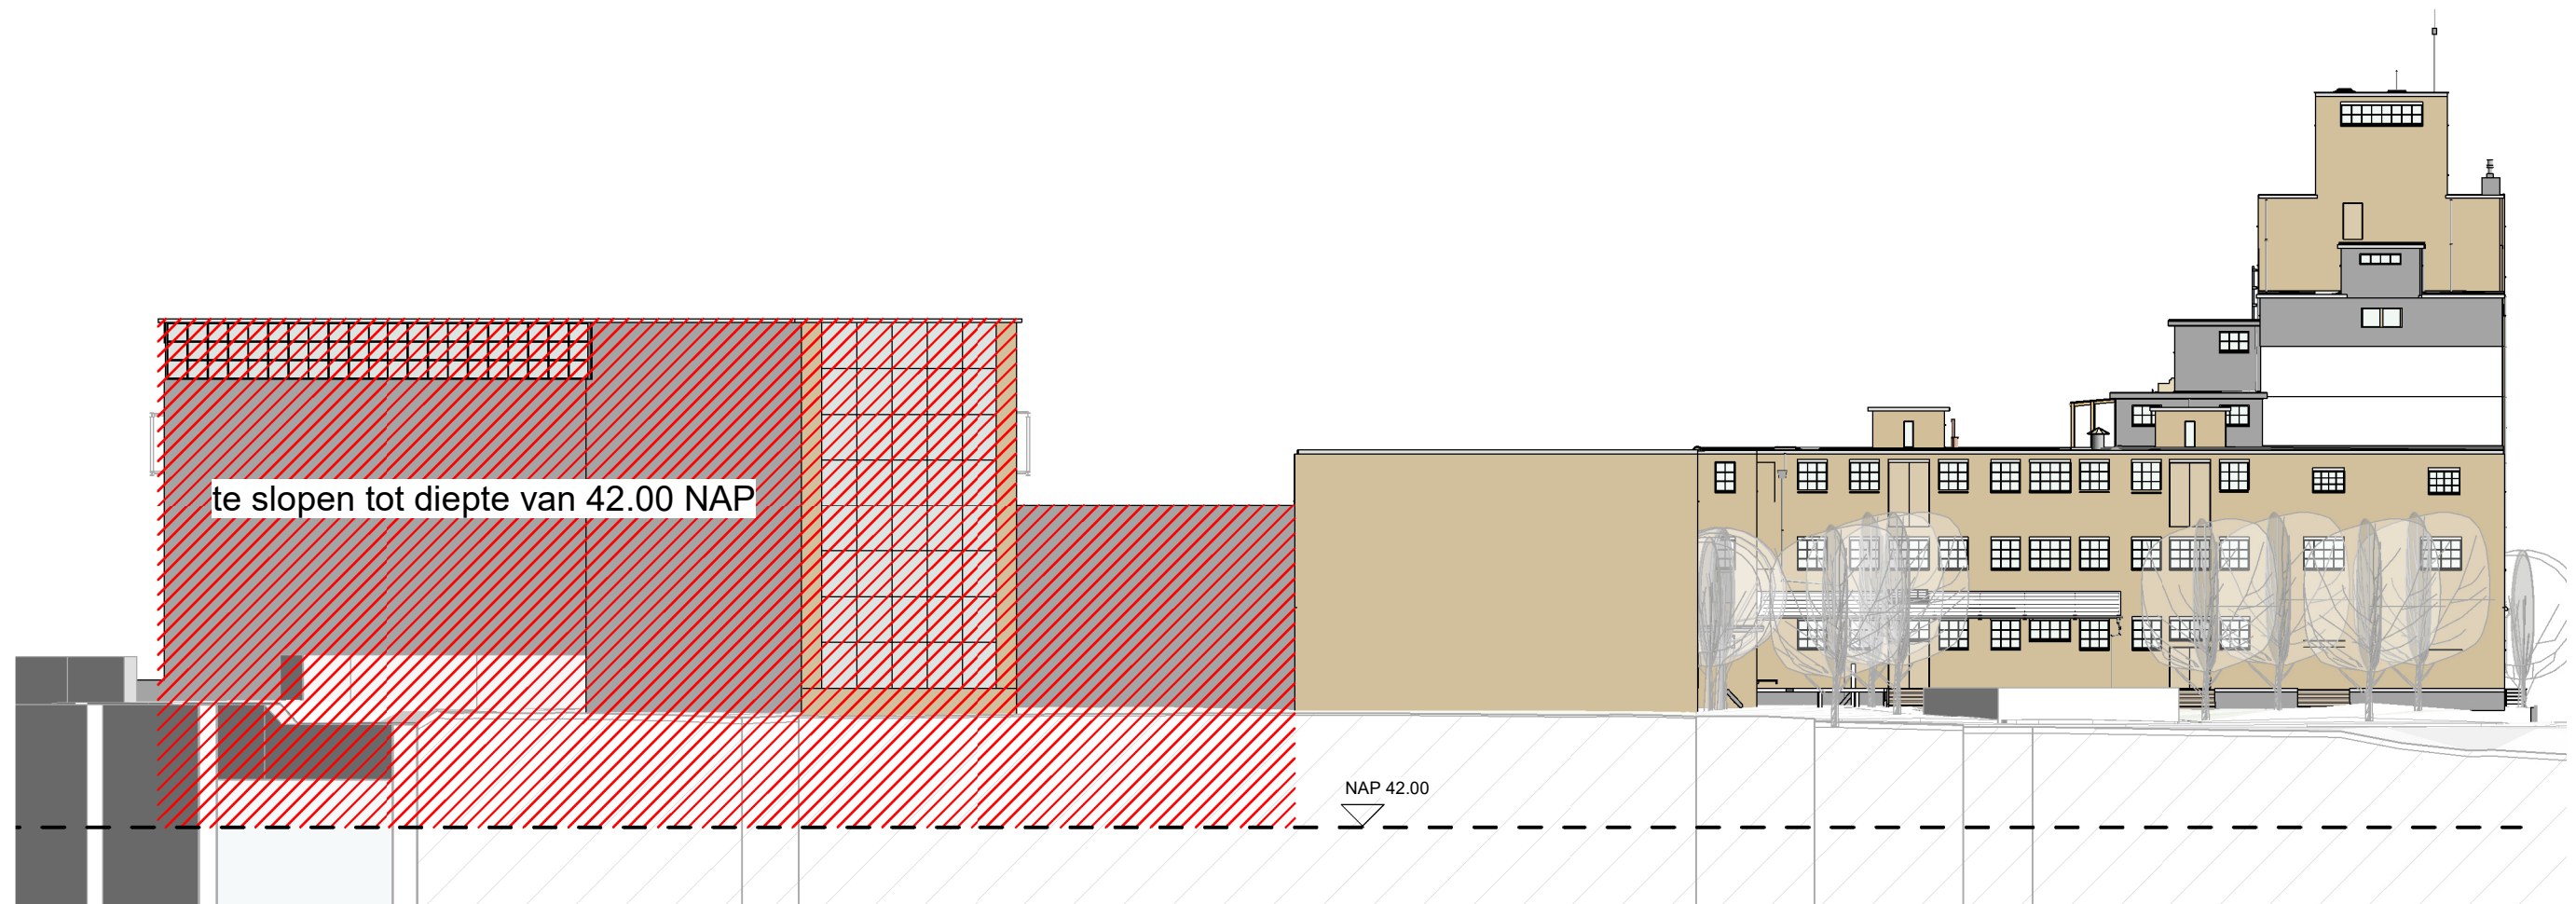

Behoort bij ontwerpbesluit van B&W

d.d. 07-07-2026

REVITALIZATION OF THE
LANDBOUWBELANG AREA


24.09.2025

Landbouwbelang Maastricht

Westgevel sloop bouwdelen
SC 1 : 350

ARC
HITE
CTS

TUÑÓN Y ALBORNOZ ARQUITECTOS
DHOORE-VANWEERT ARCHITECTS
JASPERS-EYERS ARCHITECTS

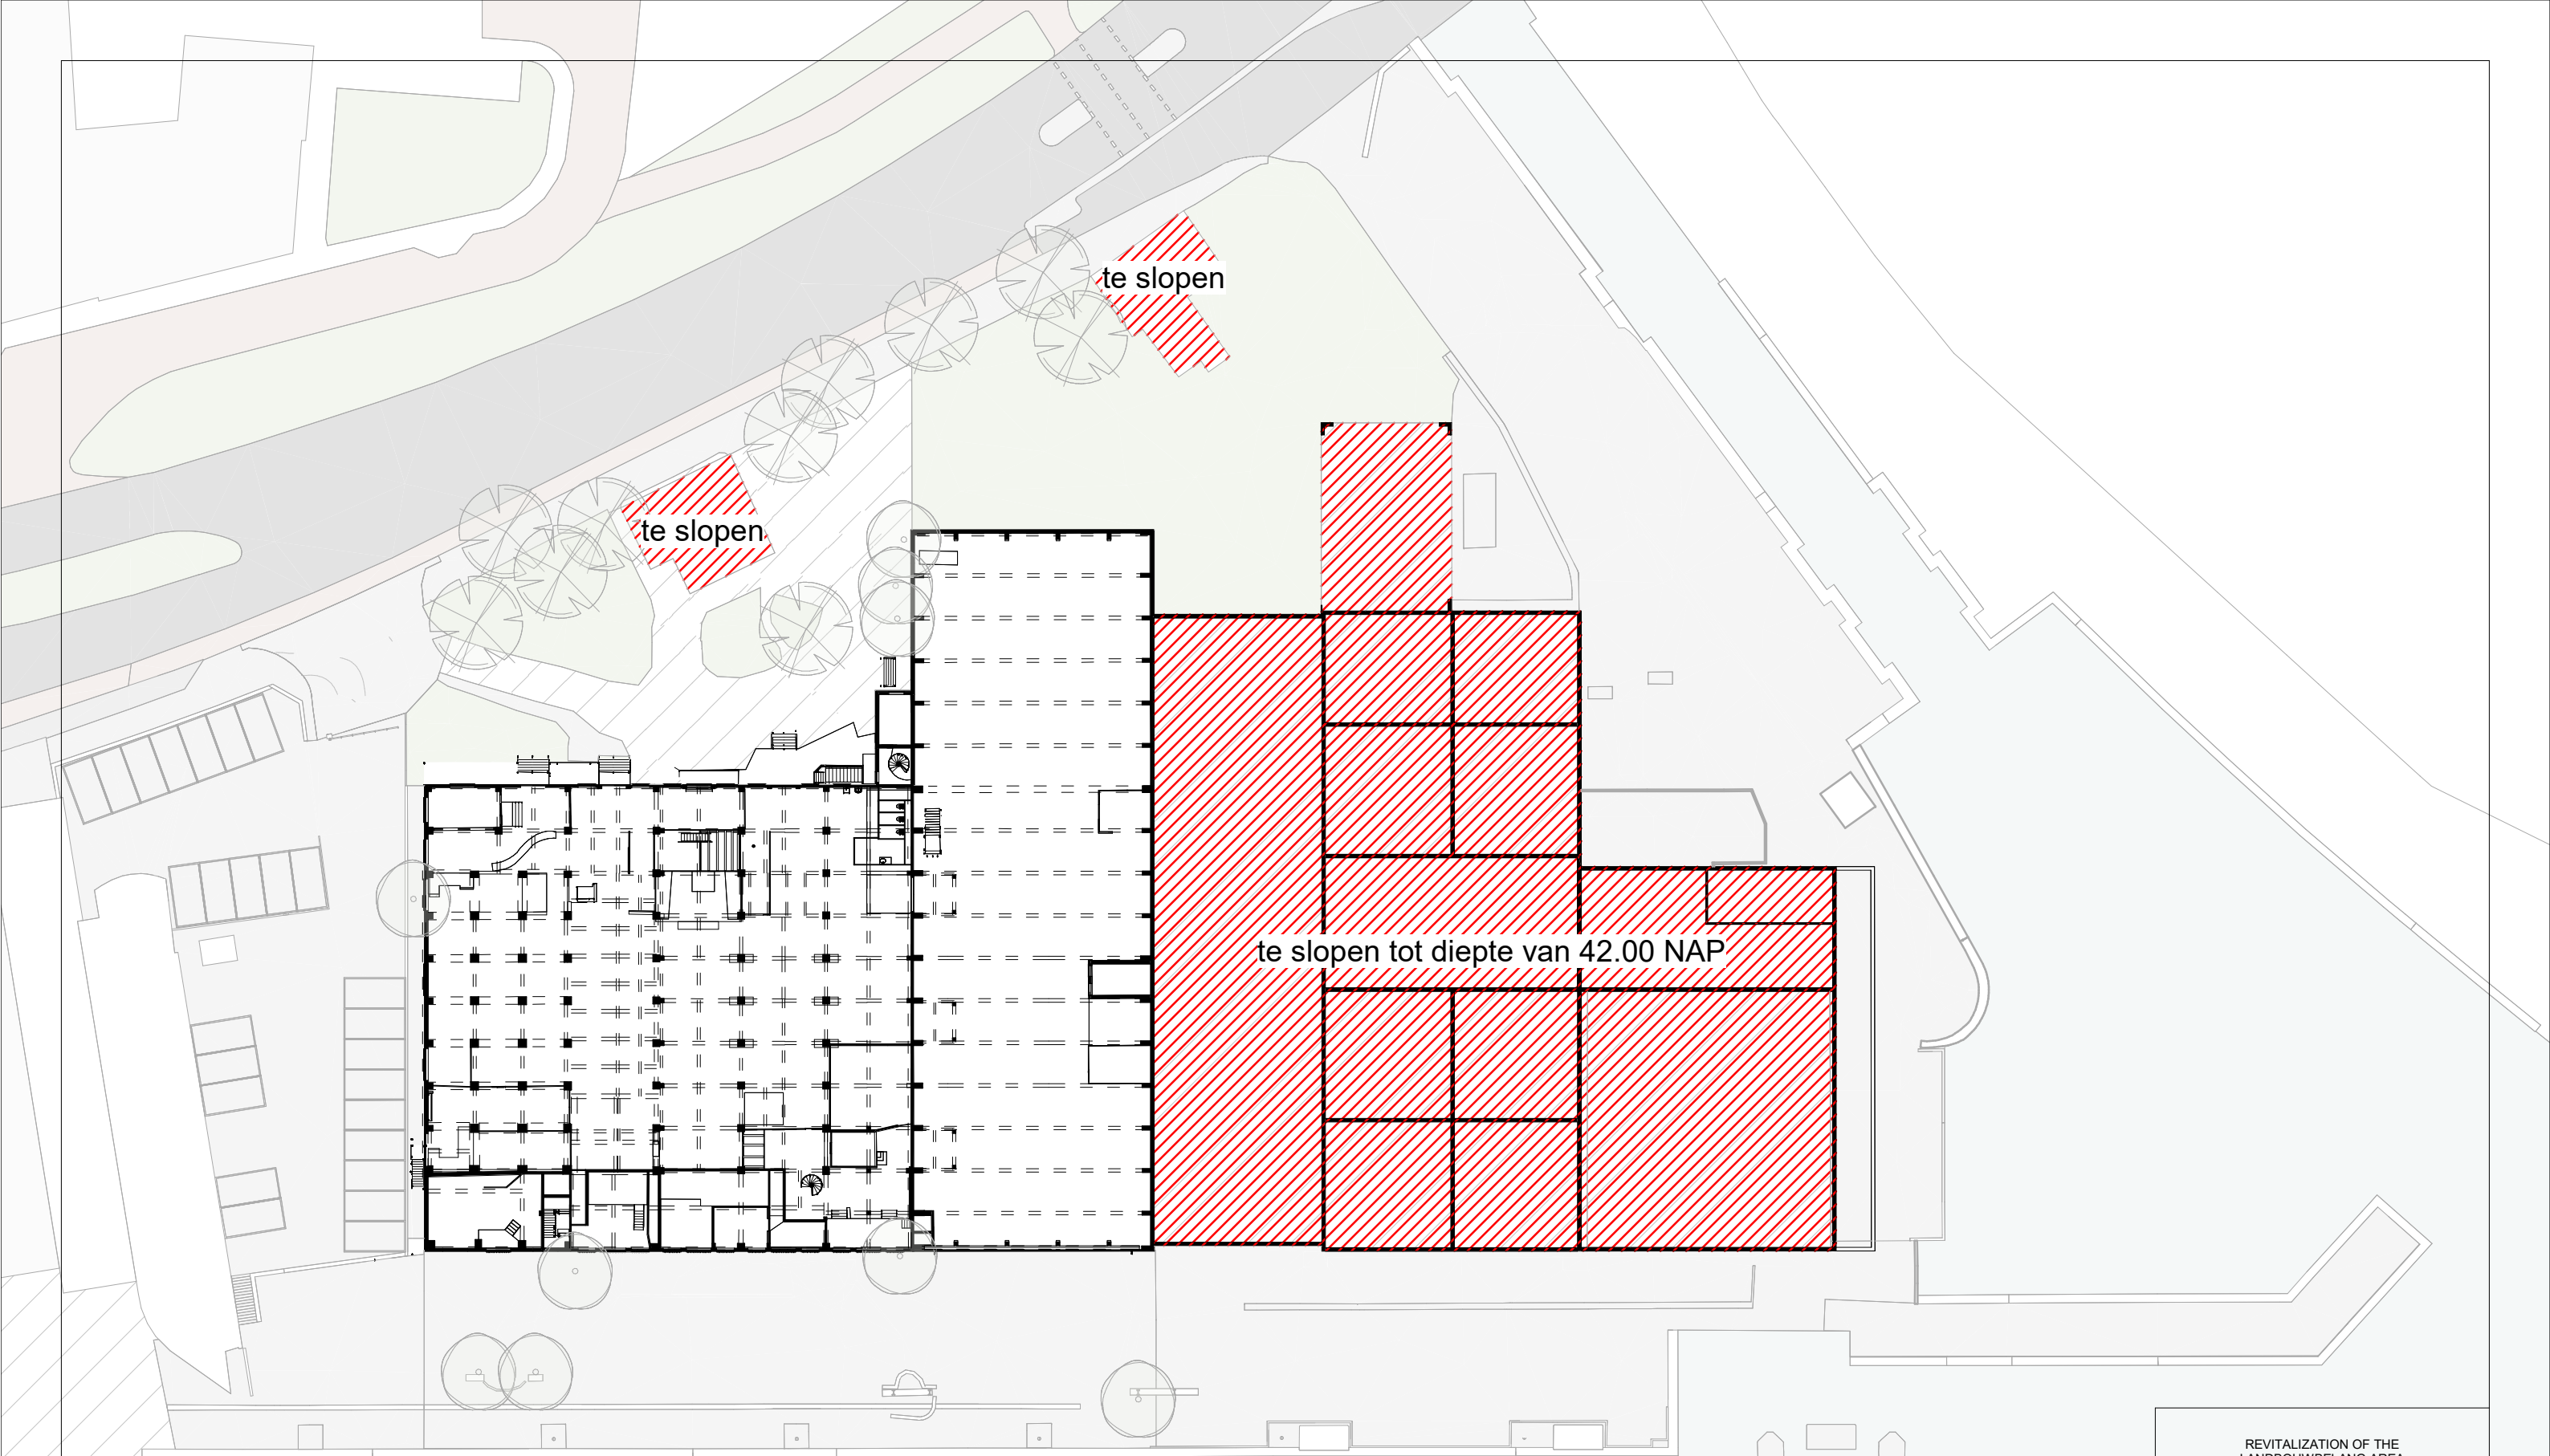

Behoort bij ontwerpbesluit van B&W

d.d. 07-07-2026

REVITALIZATION OF THE LANDBOUWBELANG AREA	
24.09.2025	
Landbouwbelang Maastricht	
Niveau +00 sloop bouwdelen SC 1 : 500	
ARC HITE CTS	TUÑÓN Y ALBORNOZ ARQUITECTOS DHOORE-VANWEERT ARCHITECTS JASPERS-EYERS ARCHITECTS