
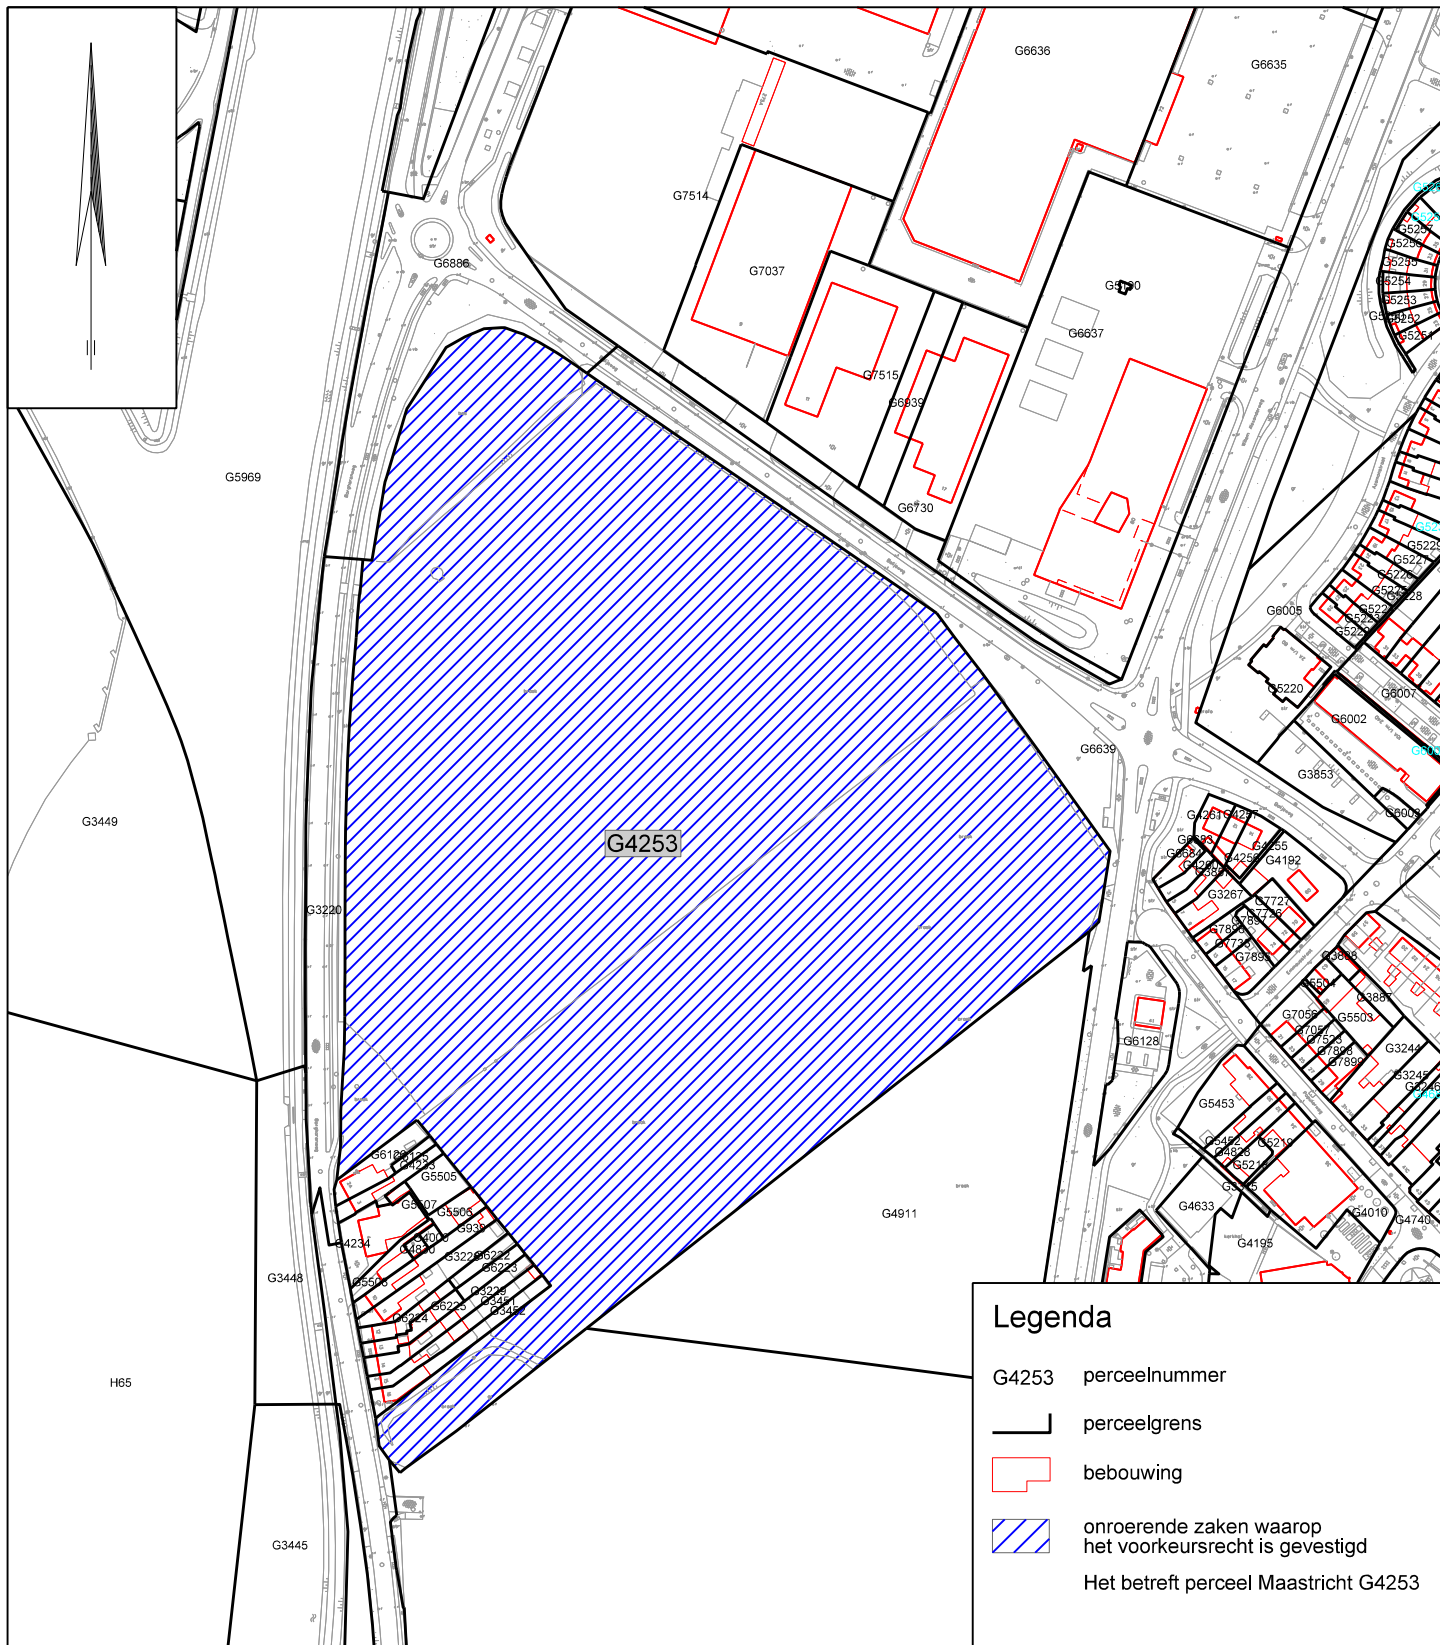


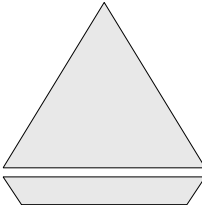

Beleid en Ontwikkeling – Vastgoed-Informatie – Gemeente Maastricht

 Gemeente Maastricht	Deze grondtekening behoort bij het besluit van de gemeenteraad van Maastricht d.d. 10-02-2026 tot vestiging van het voorkeursrecht ex artikel 9.1, eerste lid sub b van de omgevingswet.				paraaf	datum
	De griffier, P. Peeters	De burgemeester, W.A.G. Hillenaar			D.B.	30-10-'25
	schaal 1: 3000	bijbehorende tekening				
			vervangt nr.	tekening nr.	LDC-1102R	