
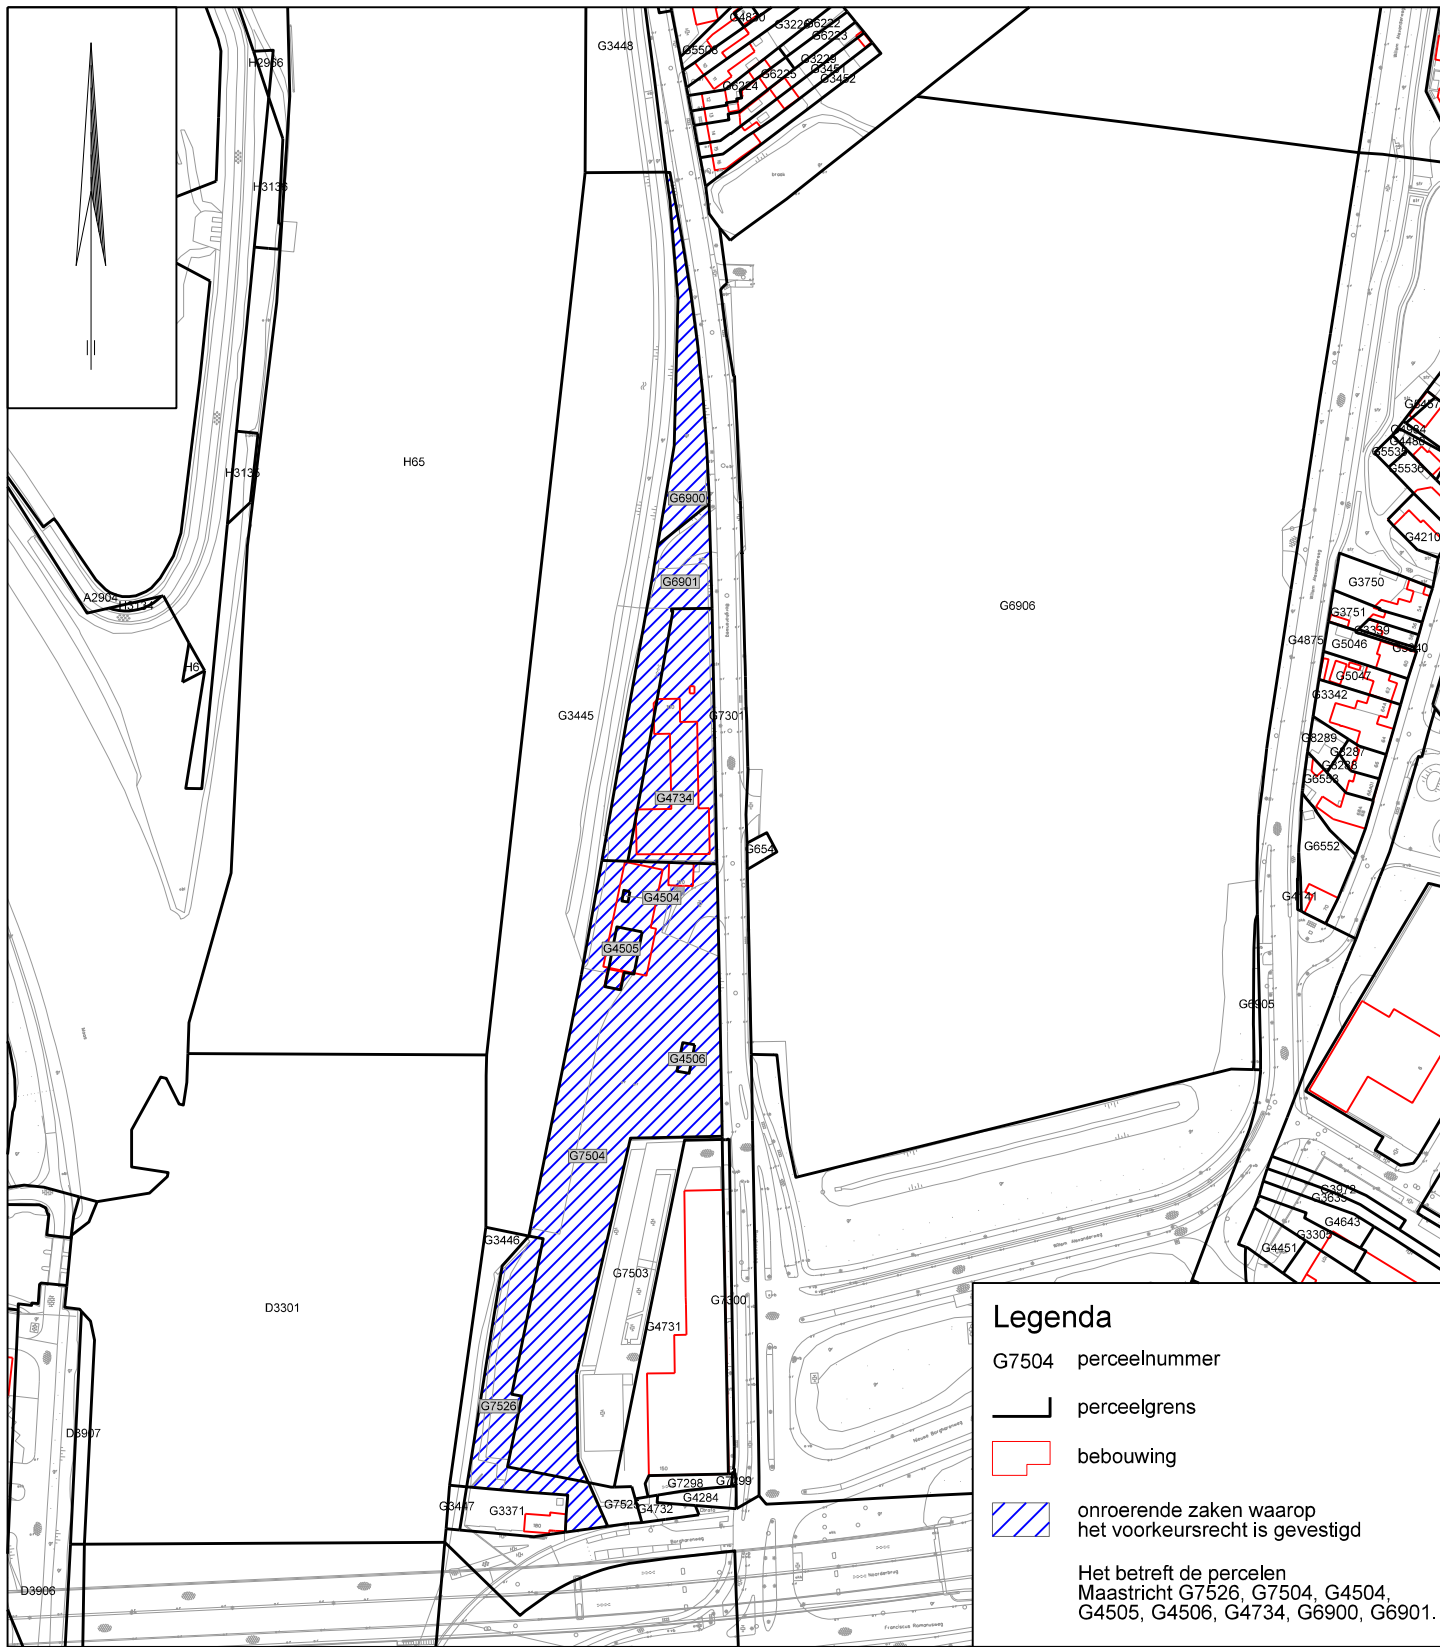
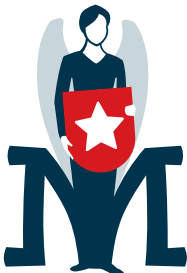


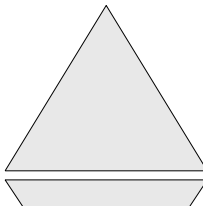

Beleid en Ontwikkeling – Vastgoed-Informatie – Gemeente Maastricht

 <i>Gemeente Maastricht</i>	Deze grondtekening behoort bij het besluit van de gemeenteraad van Maastricht d.d. 10-02-2026 tot vestiging van het voorkeursrecht ex artikel 9.1, eerste lid sub b van de omgevingswet. De griffier, P. Peeters De burgemeester, W.A.G. Hillenaar			paraaf	datum
				D.B.	30-10-'25
schaal 1: 3000		bijbehorende tekening	vervangt nr.	tekening nr. LDC-1101R	