



Afzetting fase 1a en 1b

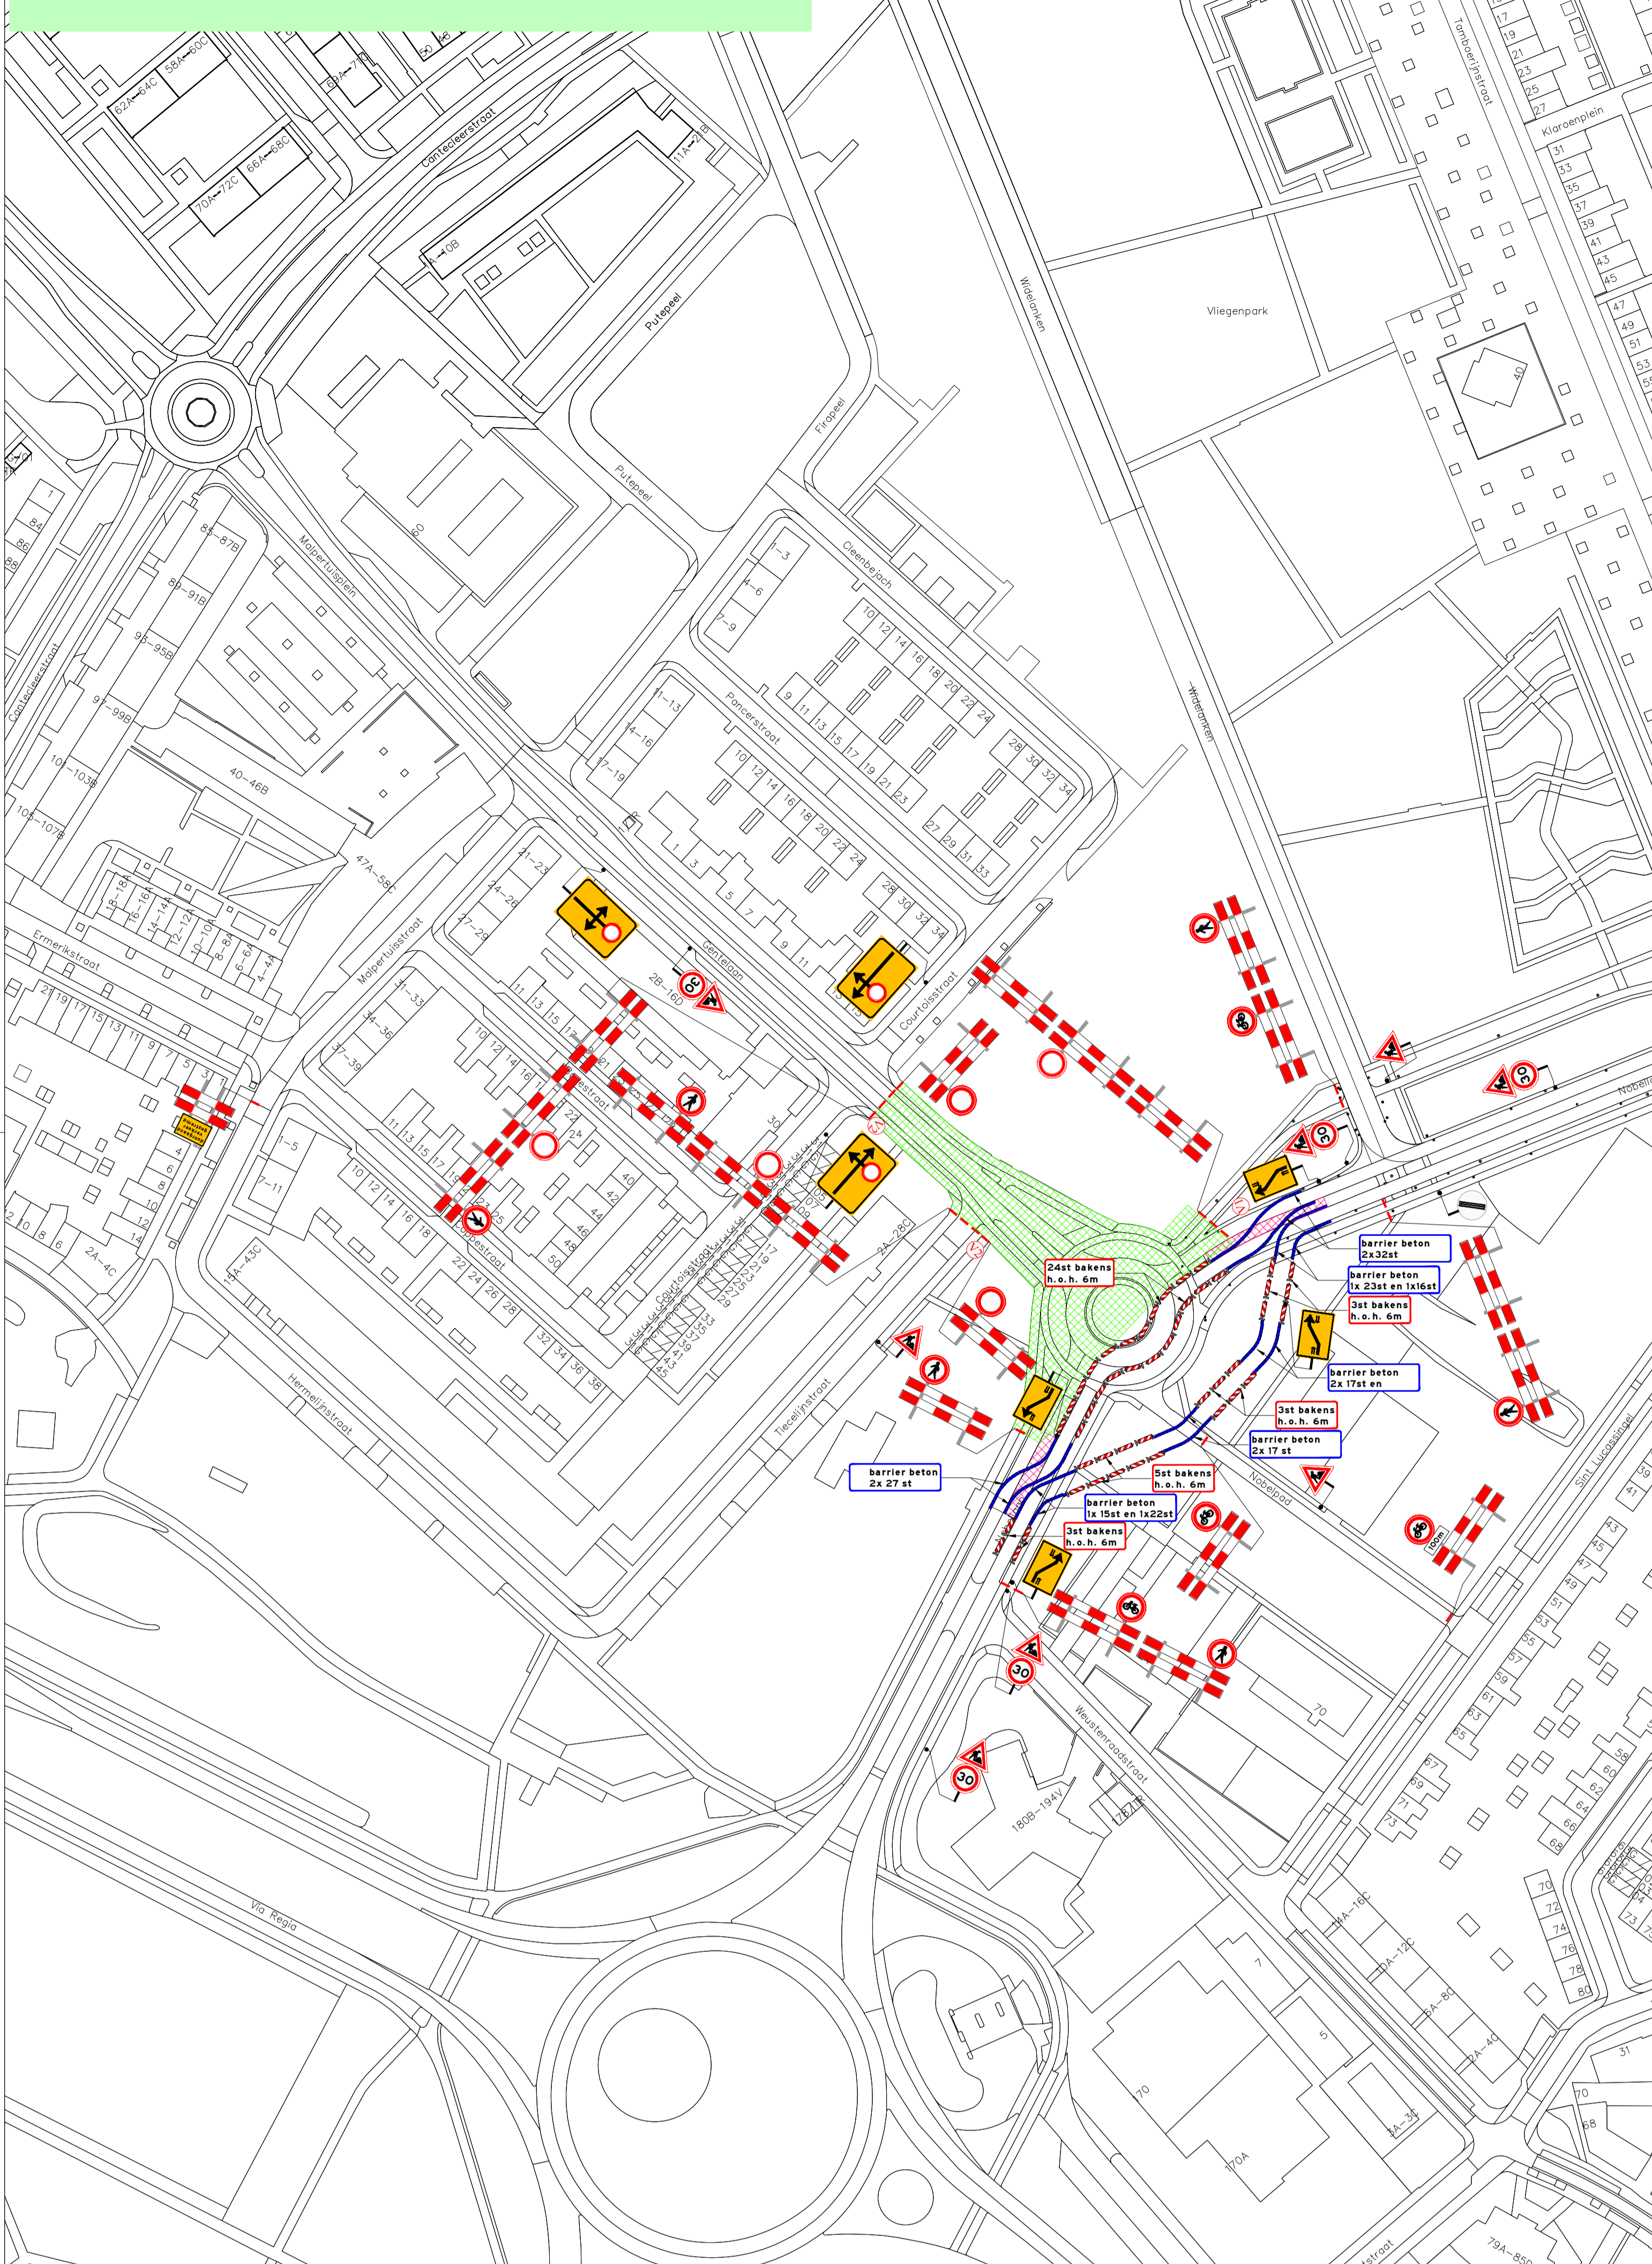


Afzetting fase 1a, 1b en 1c



Afzetting fase 2a en 2b

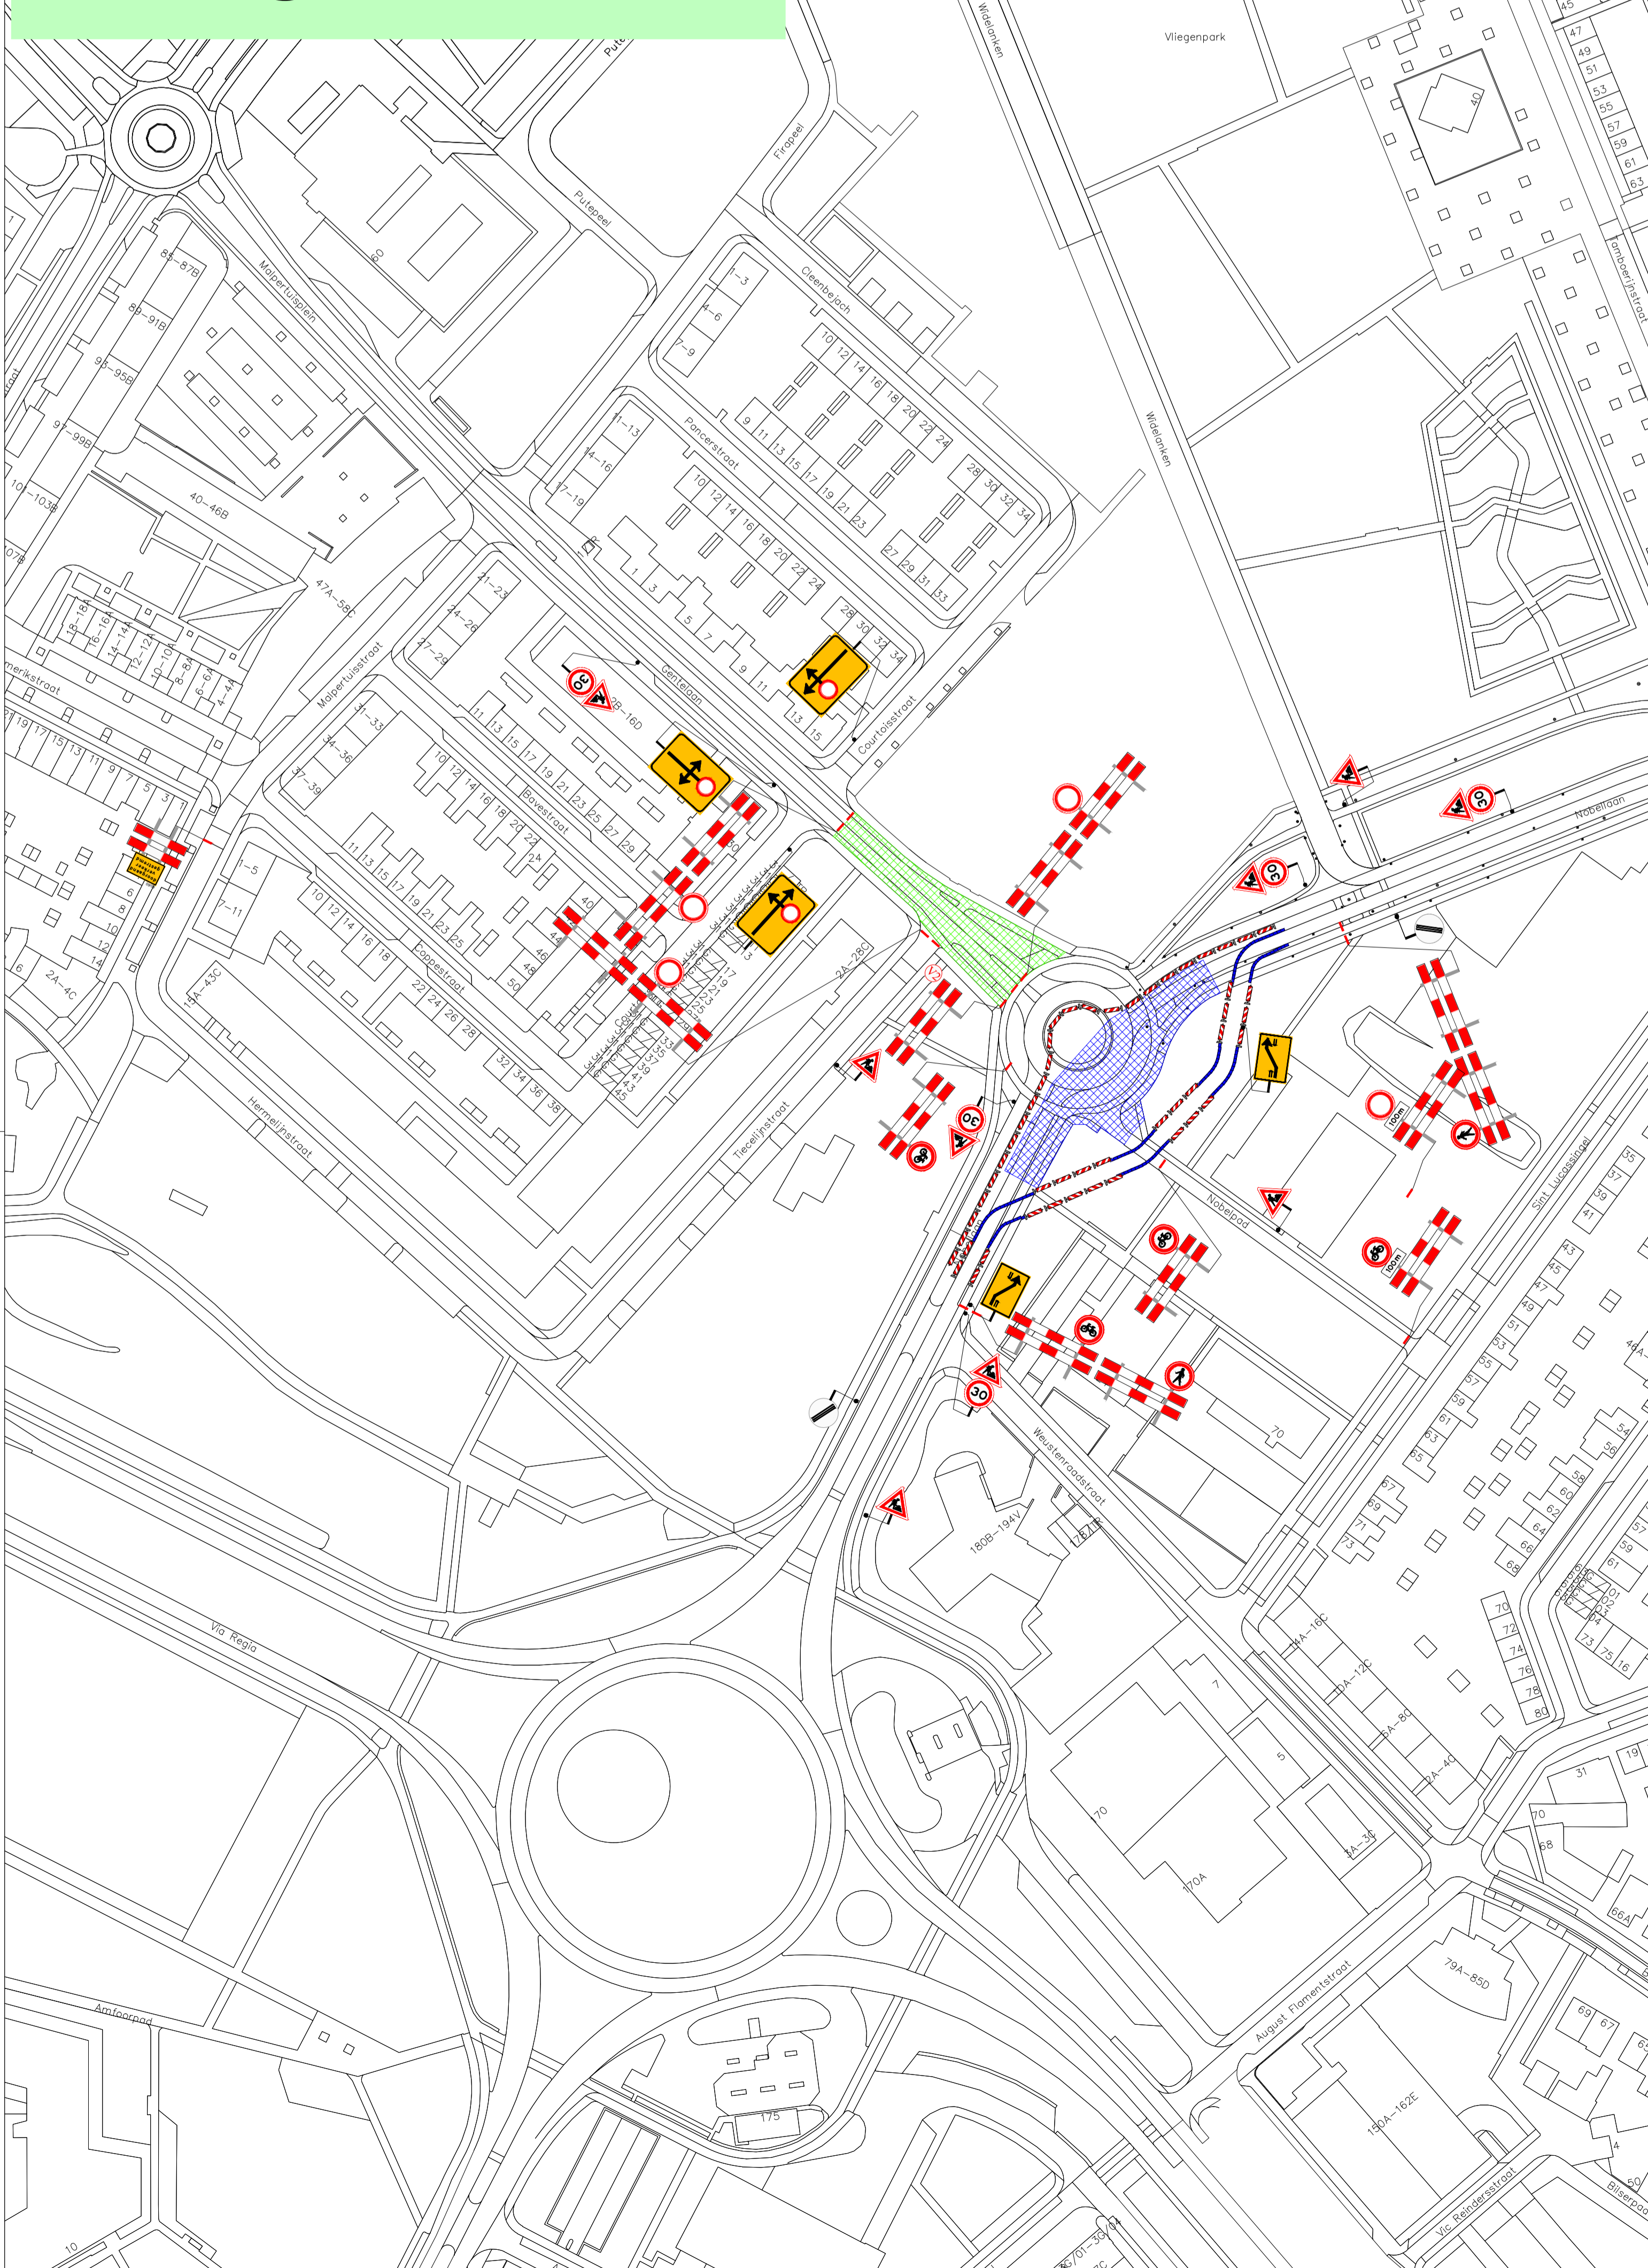

Omleidingen

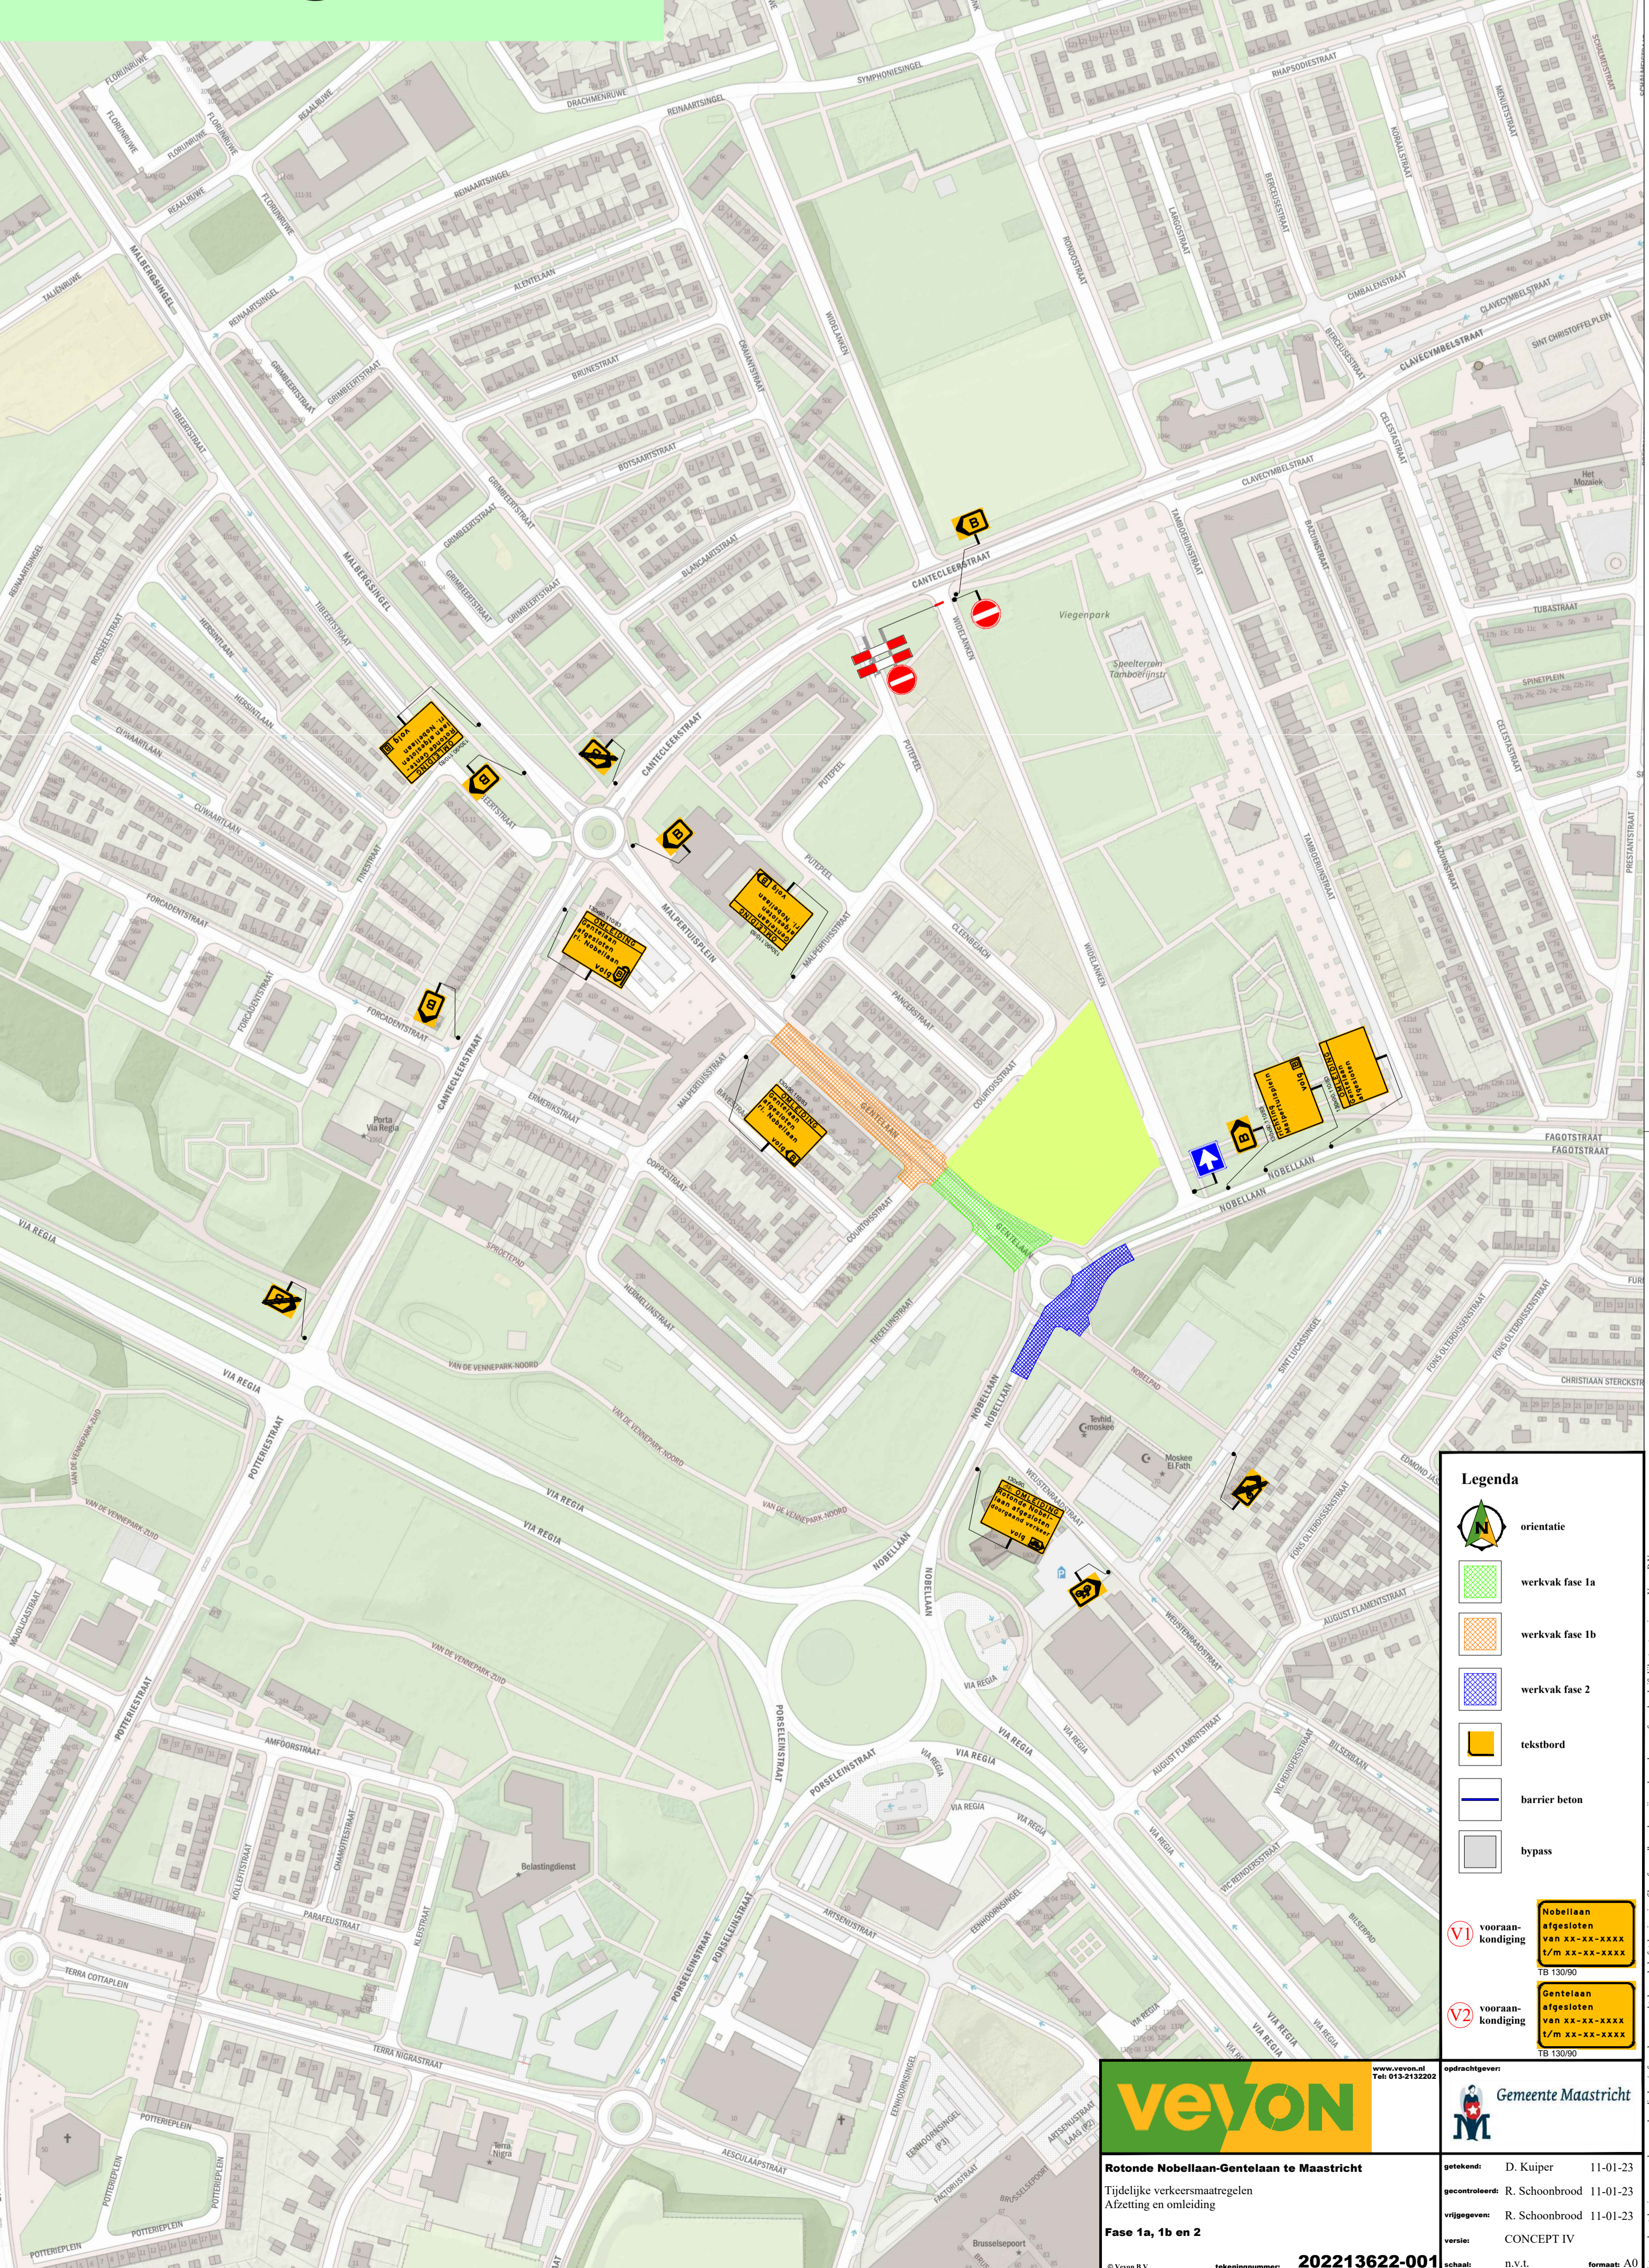

- Legenda**
- werkvlak fase 1a
 - werkvlak fase 1b
 - werkvlak fase 2
 - afbakening
 - barrier beton
 - oppas
 - voorwaarschijning
 - voorwaarschijning