

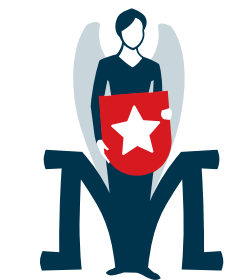


“Deze schetsontwerp-tekeningen zijn op 12 maart jl. gepresenteerd aan de buurtbewoners. Zij hebben tijdens deze bijeenkomst hun opmerkingen en aanvullingen kunnen geven. Met deze input van de buurtbewoners wordt de komende tijd gewerkt aan het opstellen van een definitief ontwerp.

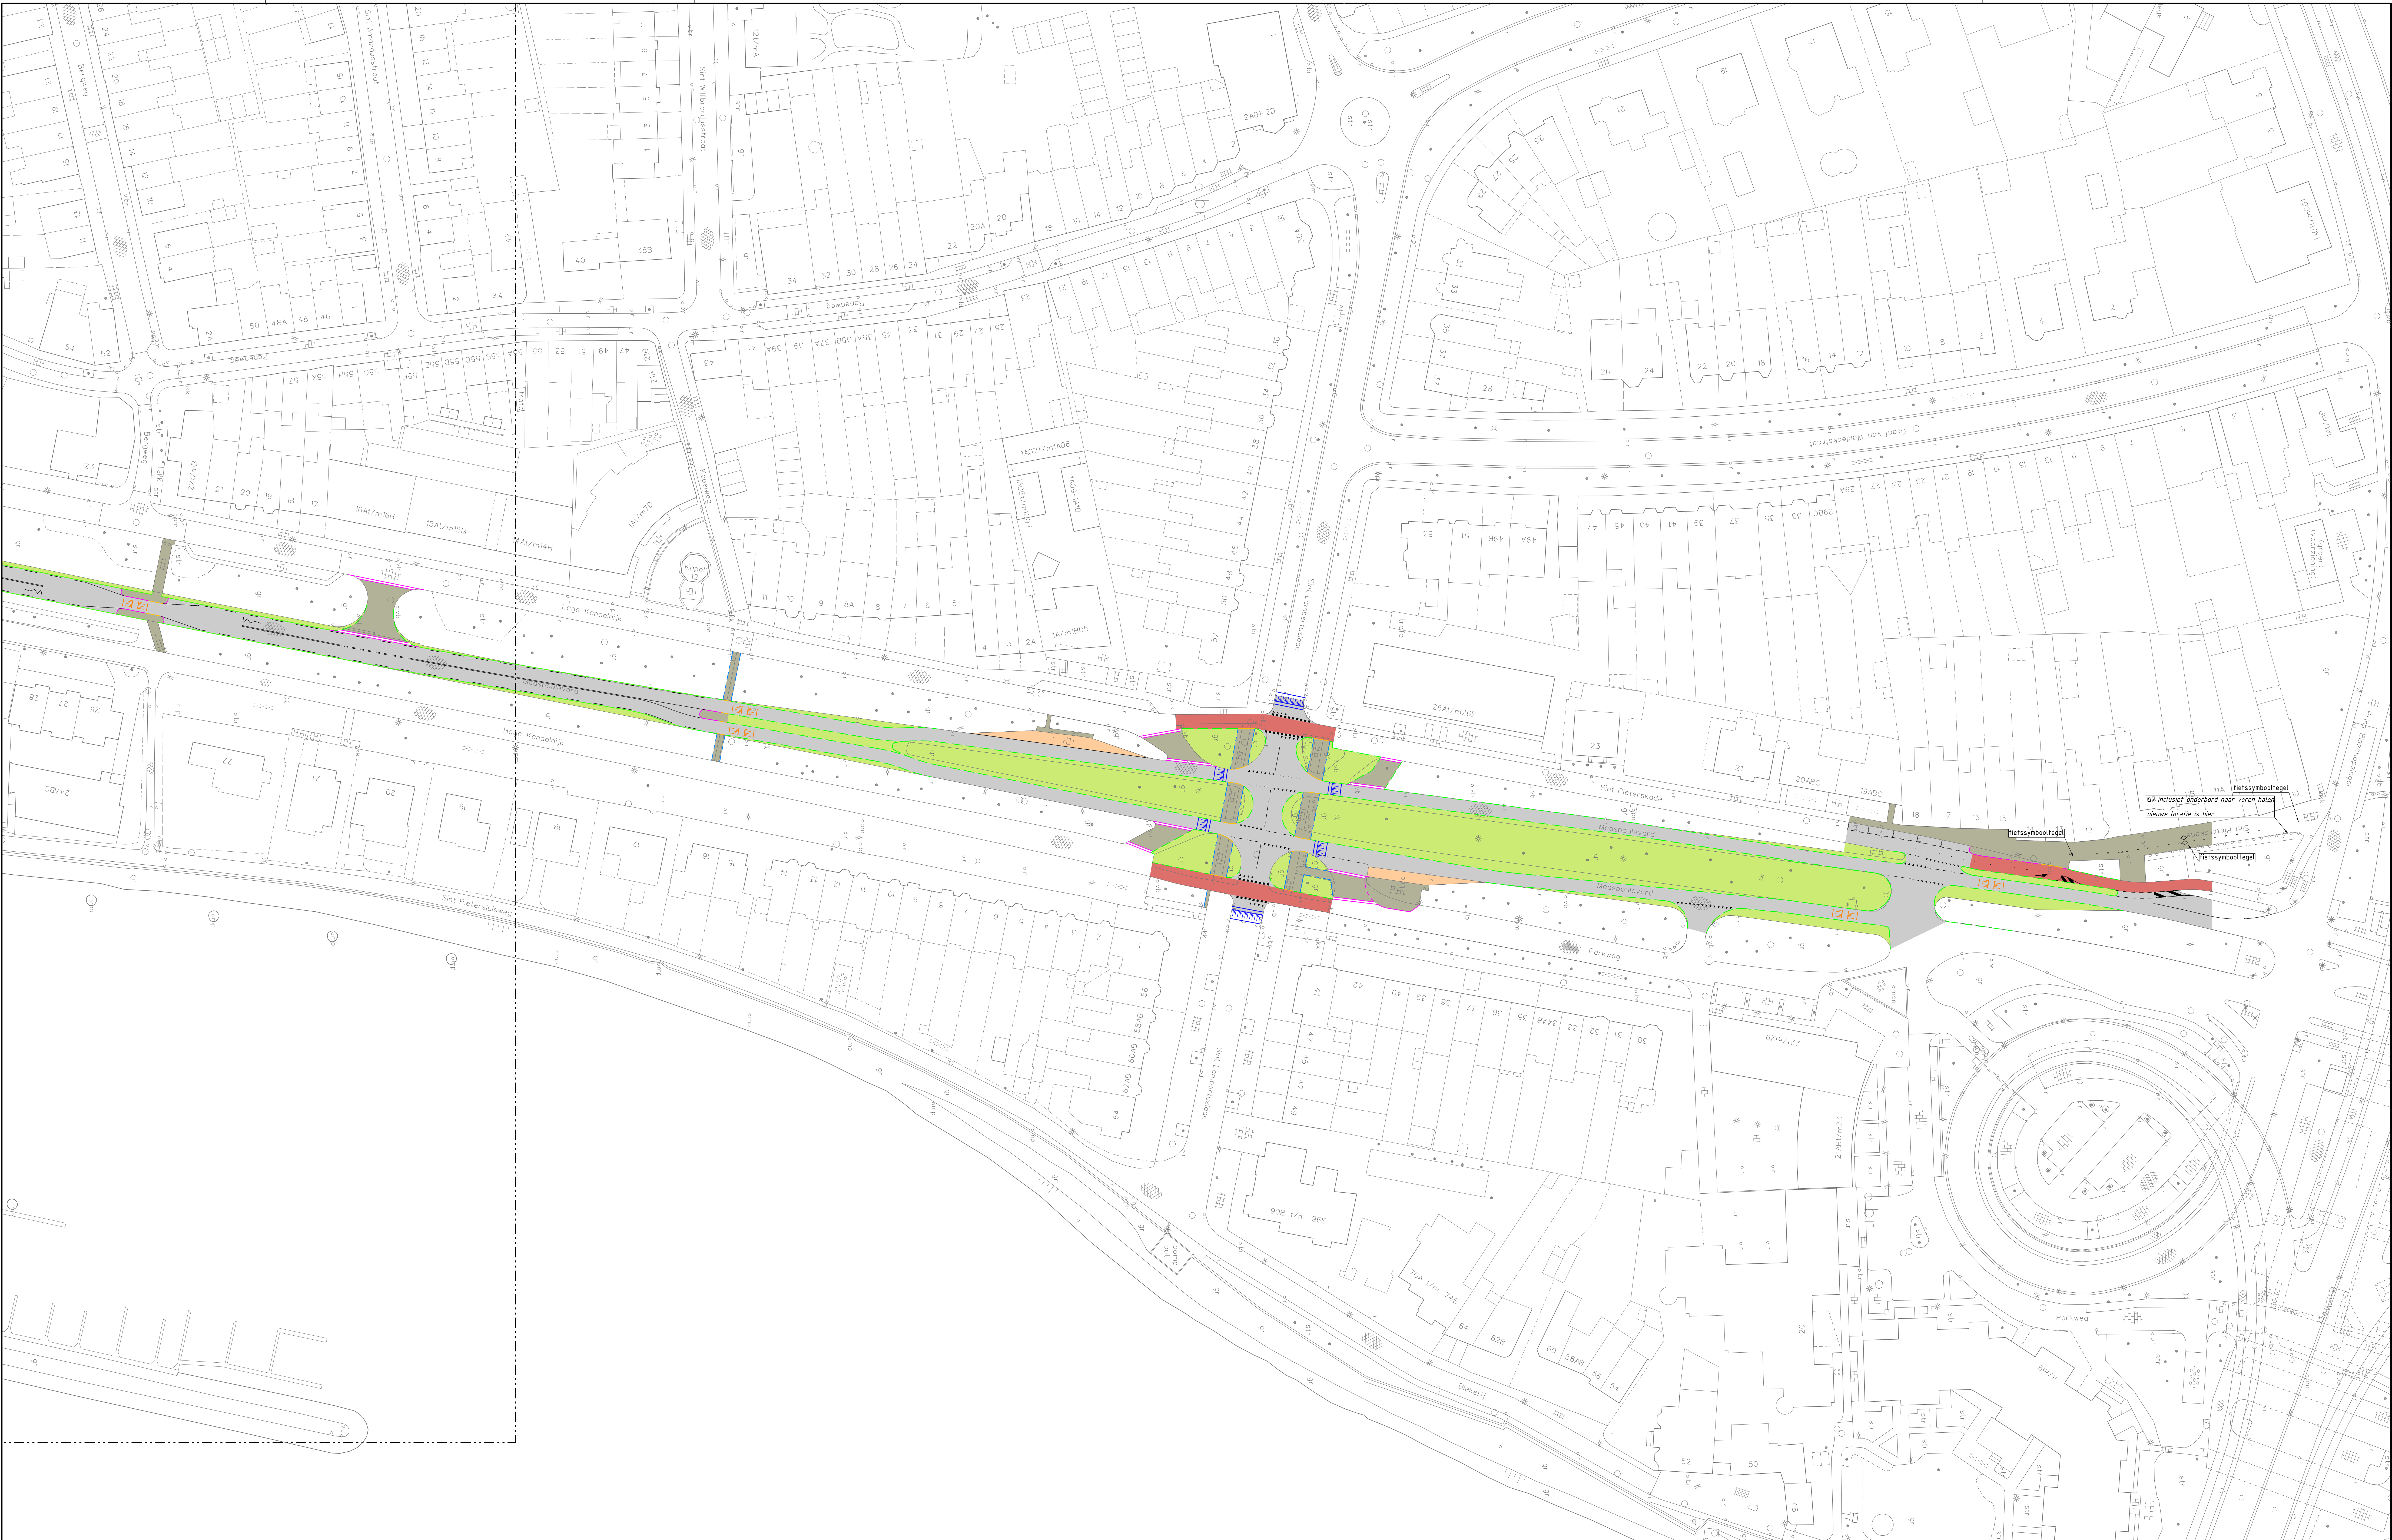

Gemeente Maastricht
organisatieonderdeel:
Beleid & Ontwikkeling

Villapark - Sint Pieter
Maasboulevard
S0 Maasboulevard
Kleurtekening
Concept

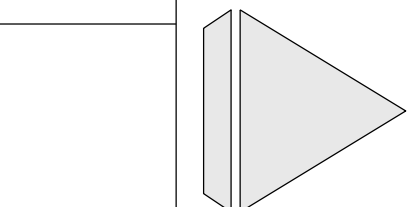

naam tekening:
SIT Maasboulevard


schaal:
1:500

Blad 1 van 5

Bestand: C:\yag\Das\Stapel\Kleurtekening\Verkeer\01_Ortoepen\02_Wijkoverschrijpend\Maasboulevard - Villapark tot de Graanmarkt\Nieuwe situatie.sgn



 

*** aan de opgegeven maatvoering kunnen geen rechten worden ontleend ***			
 Gemeente Maastricht organisatieonderdeel: Besteding & Ontwikkeling - Ruimte-Mobiliteit	Villapark - Sint Pieter Maasboulevard S0 Maasboulevard Kleurtekening Concept		por. datum MAJK 12-02-2020 por. por. por. AO
			Blad 3 van 5
	schaal: 1:500		naam tekening: SIT Maasboulevard



