


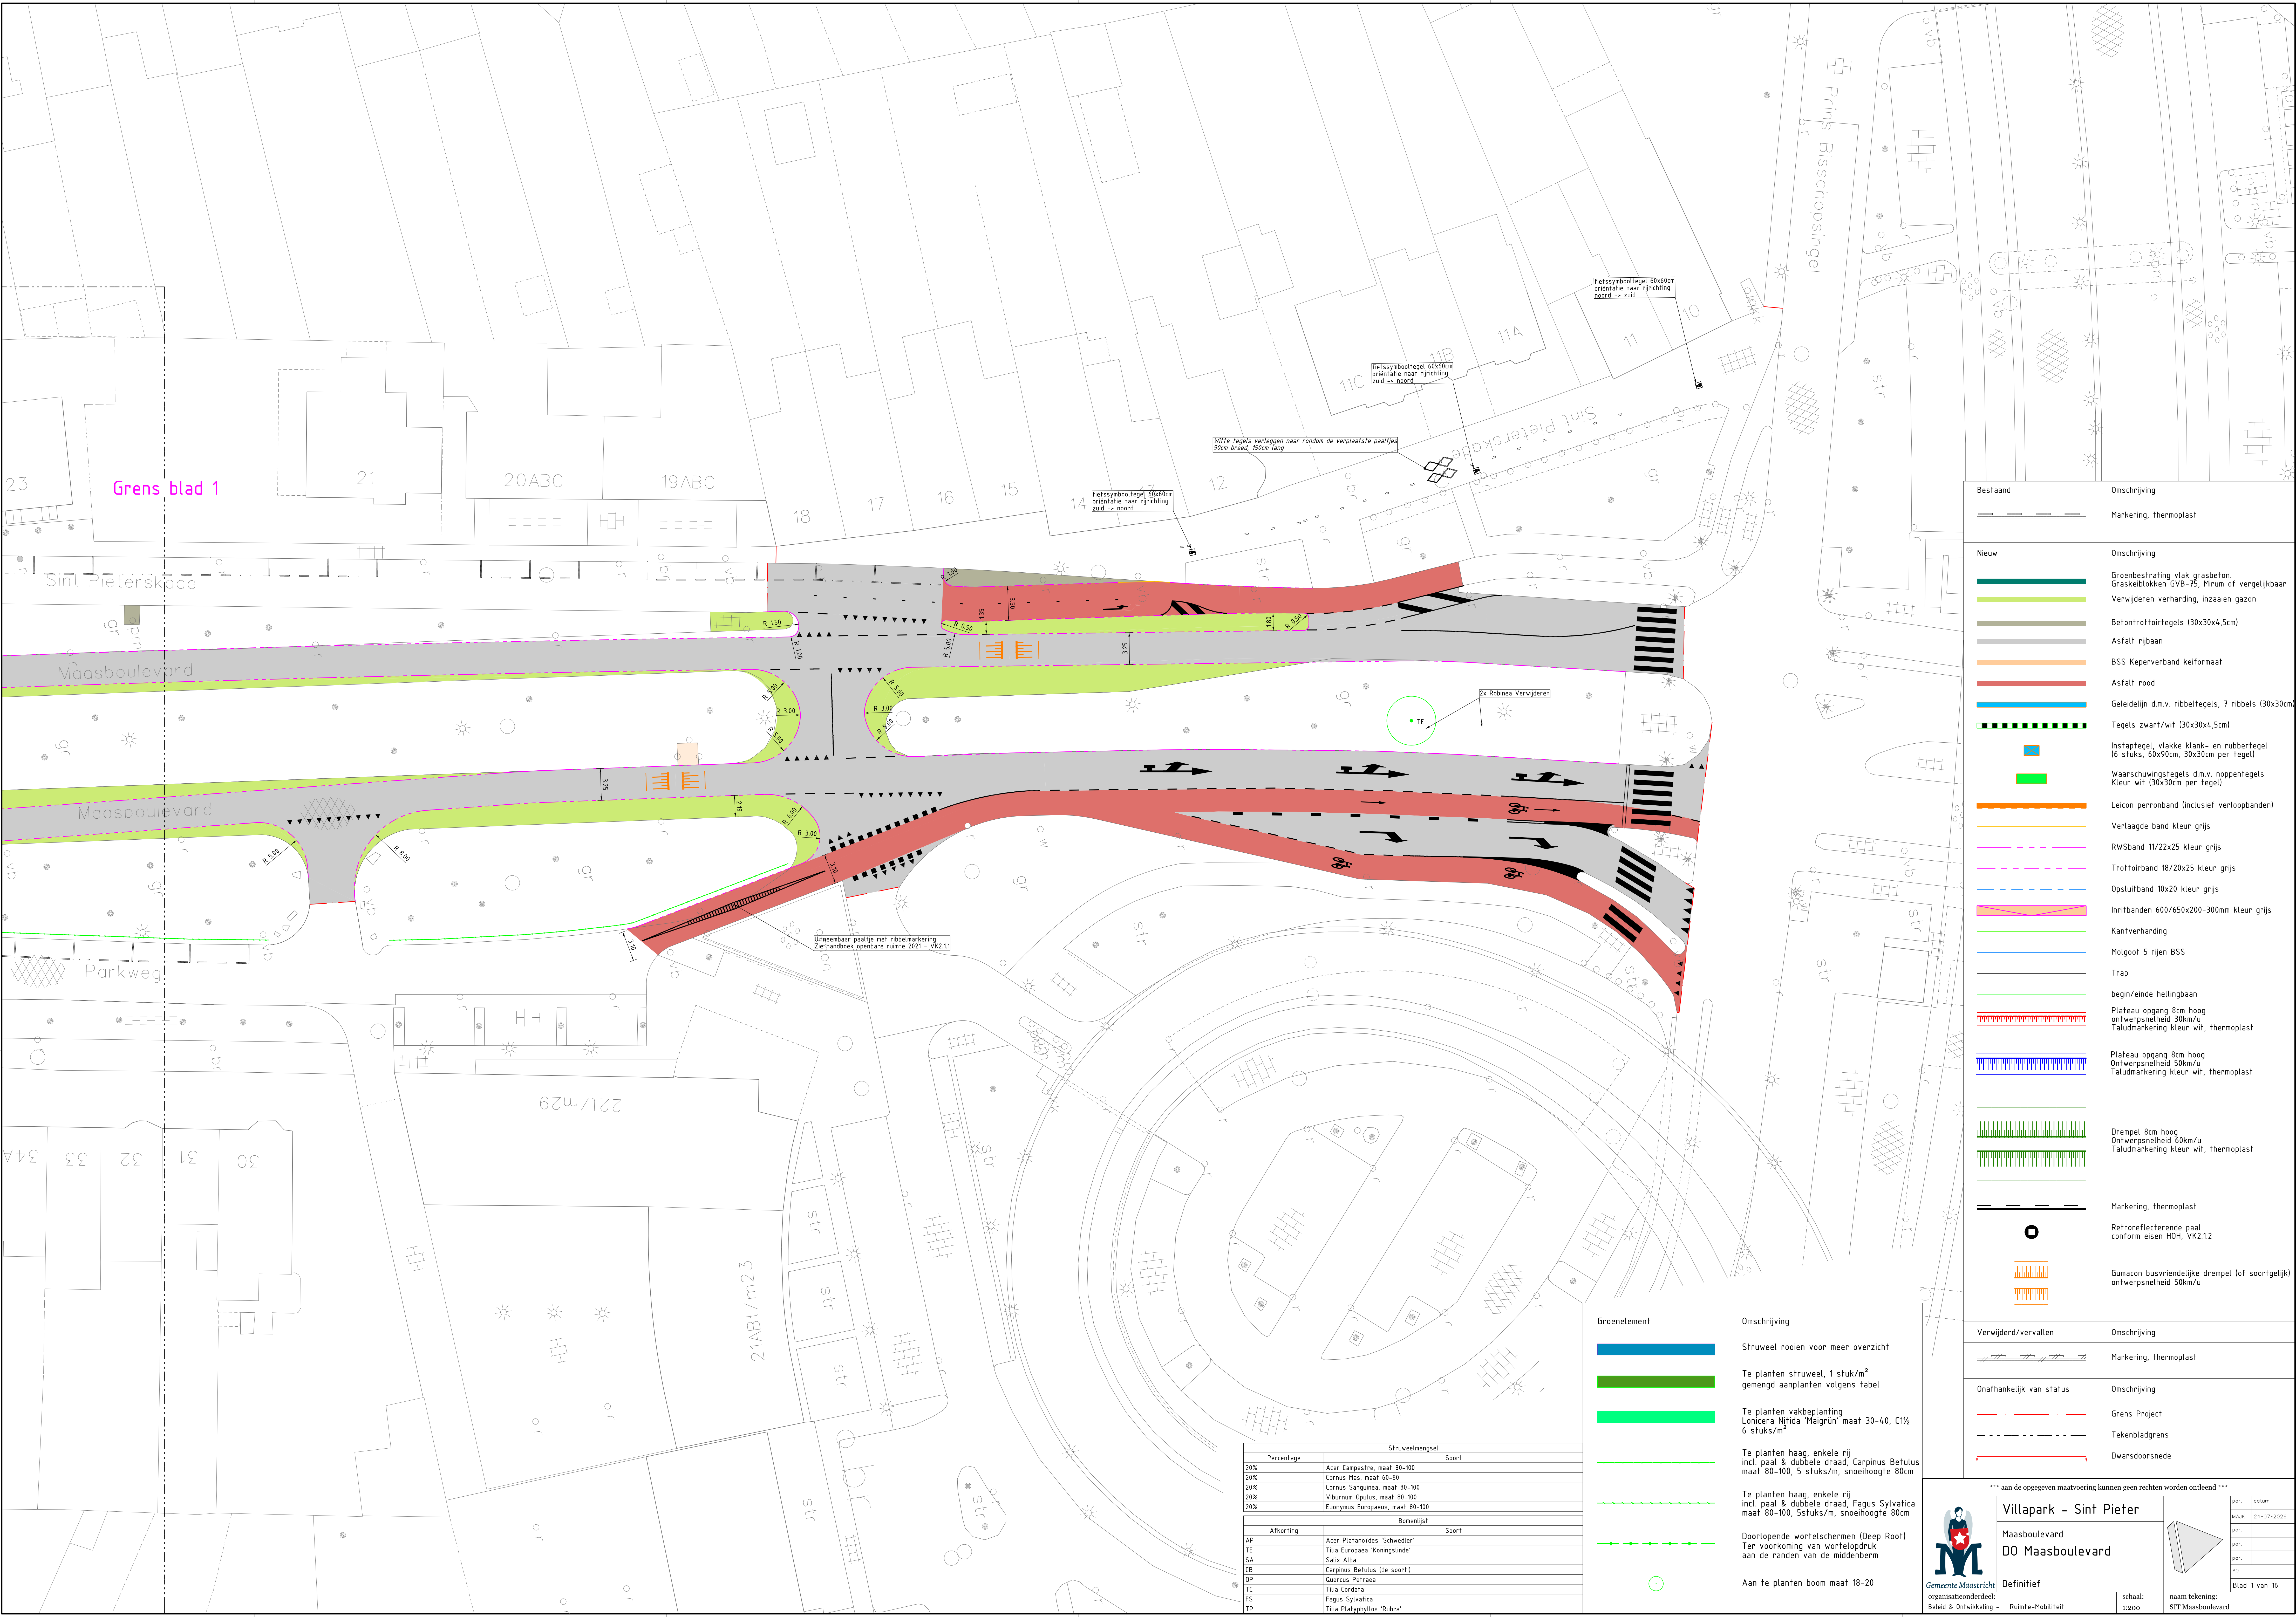


Grens blad 1

Struewelmengsel		
Percentage		Soort
20%	Acer Campestre, maat 80-100	
20%	Cornus Mas, maat 60-80	
20%	Cornus Sanguinea, maat 80-100	
20%	Viburnum Opulus, maat 80-100	
20%	Eucynus Europaeus, maat 80-100	
Bomenlijst		
Afkorting		Soort
AP	Acer Platanoides 'Schwedler'	
TE	Tilia Europaea 'Koningssinde'	
SA	Salix Alba	
CB	Carpinus Betulus (de soort)	
QP	Quercus Petraea	
TC	Tilia Cordata	
FS	Fagus Sylvatica	
TP	Tilia Platyphyllos 'Rubra'	

Groenelement	Omschrijving
	Strueweel rooien voor meer overzicht
	Te planten struweel, 1 stuk/m² gemengd aanplanten volgens tabel
	Te planten vakbeplanting Lonicera Nijda 'Maigrün' maat 30-40, C1½ 6 stuks/m²
	Te planten haag, enkele rij incl. paal & dubbele draad, Carpinus Betulus maat 80-100, 5 stuks/m, snoeihoogte 80cm
	Te planten haag, enkele rij incl. paal & dubbele draad, Fagus Sylvatica maat 80-100, 5stuks/m, snoeihoogte 80cm
	Doortlopende wortelschermen (Diep Root) Ter voorkoming van wortelopdruk aan de randen van de middenberm
	Aan te planten boom maat 18-20

Bestaand	Omschrijving
	Markering, thermoplast
Nieuw	
Omschrijving	
	Groenbestrating vlak grasbeton. Graskeiblokken GVB-75, Minum of vergelijkbaar. Verwijderen verharding, inzaaien gazon
	Betontrottoirtegels (30x30x4,5cm)
	Asfalt rijbaan
	BSS Keperverband keifmaat
	Asfalt rood
	Geleidelijn d.m.v. ribbeltegels, 7 ribbels (30x30cm)
	Tegels zwart/wit (30x30x4,5cm)
	Instaptegels, vlakke klank- en rubbertegels (6 stuks, 60x90cm, 30x30cm per tegel)
	Waarschuwingstegels d.m.v. noppentegels. Kleur wit (30x30cm per tegel)
	Leicon perronband (inclusief verloopbanden)
	Verlaagde band kleur grijs
	RWSband 11/22x25 kleur grijs
	Trottoirband 18/20x25 kleur grijs
	Opsluitband 10x20 kleur grijs
	Inritbanden 600/650x200-300mm kleur grijs
	Kantverharding
	Molgoot 5 rijen BSS
	Trap
	begin/einde hellingbaan
	Plateau opgang 8cm hoog. Ontwerpsnelheid 30km/u. Taludmarkering kleur wit, thermoplast
	Plateau opgang 8cm hoog. Ontwerpsnelheid 50km/u. Taludmarkering kleur wit, thermoplast
	Drempel 8cm hoog. Ontwerpsnelheid 60km/u. Taludmarkering kleur wit, thermoplast
	Markering, thermoplast
	Retroreflecterende paal conform eisen H0H, VK2.12
	Gumacon busvriendelijke drempel (of soortgelijk) ontwerpsnelheid 50km/u
Verwijderd/vervallen	Omschrijving
	Markering, thermoplast
Onafhankelijk van status	
	Grens Project
	Tekenbladgrens
	Dwarsdoorsnede


*** aan de opgegeven maatvoering kunnen geen rechten worden ontleend ***

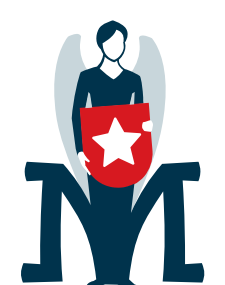

Villapark - Sint Pieter

Maasboulevard
DO Maasboulevard

Definitief

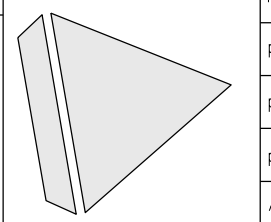

Blad 1 van 16


organisatiemerkendat: Beleid & Ontwikkeling

Ruimte-Mobiliteit

schaal: 1:2000

naam tekening: SIT Maasboulevard

Bestand: C:\yag\DAO\Stapelplu\Kivoting\Verkeu\01_Ortweper\02_Vilkoerschip\02Maasboulevard - Villapark tot de Grammark\00.dgn

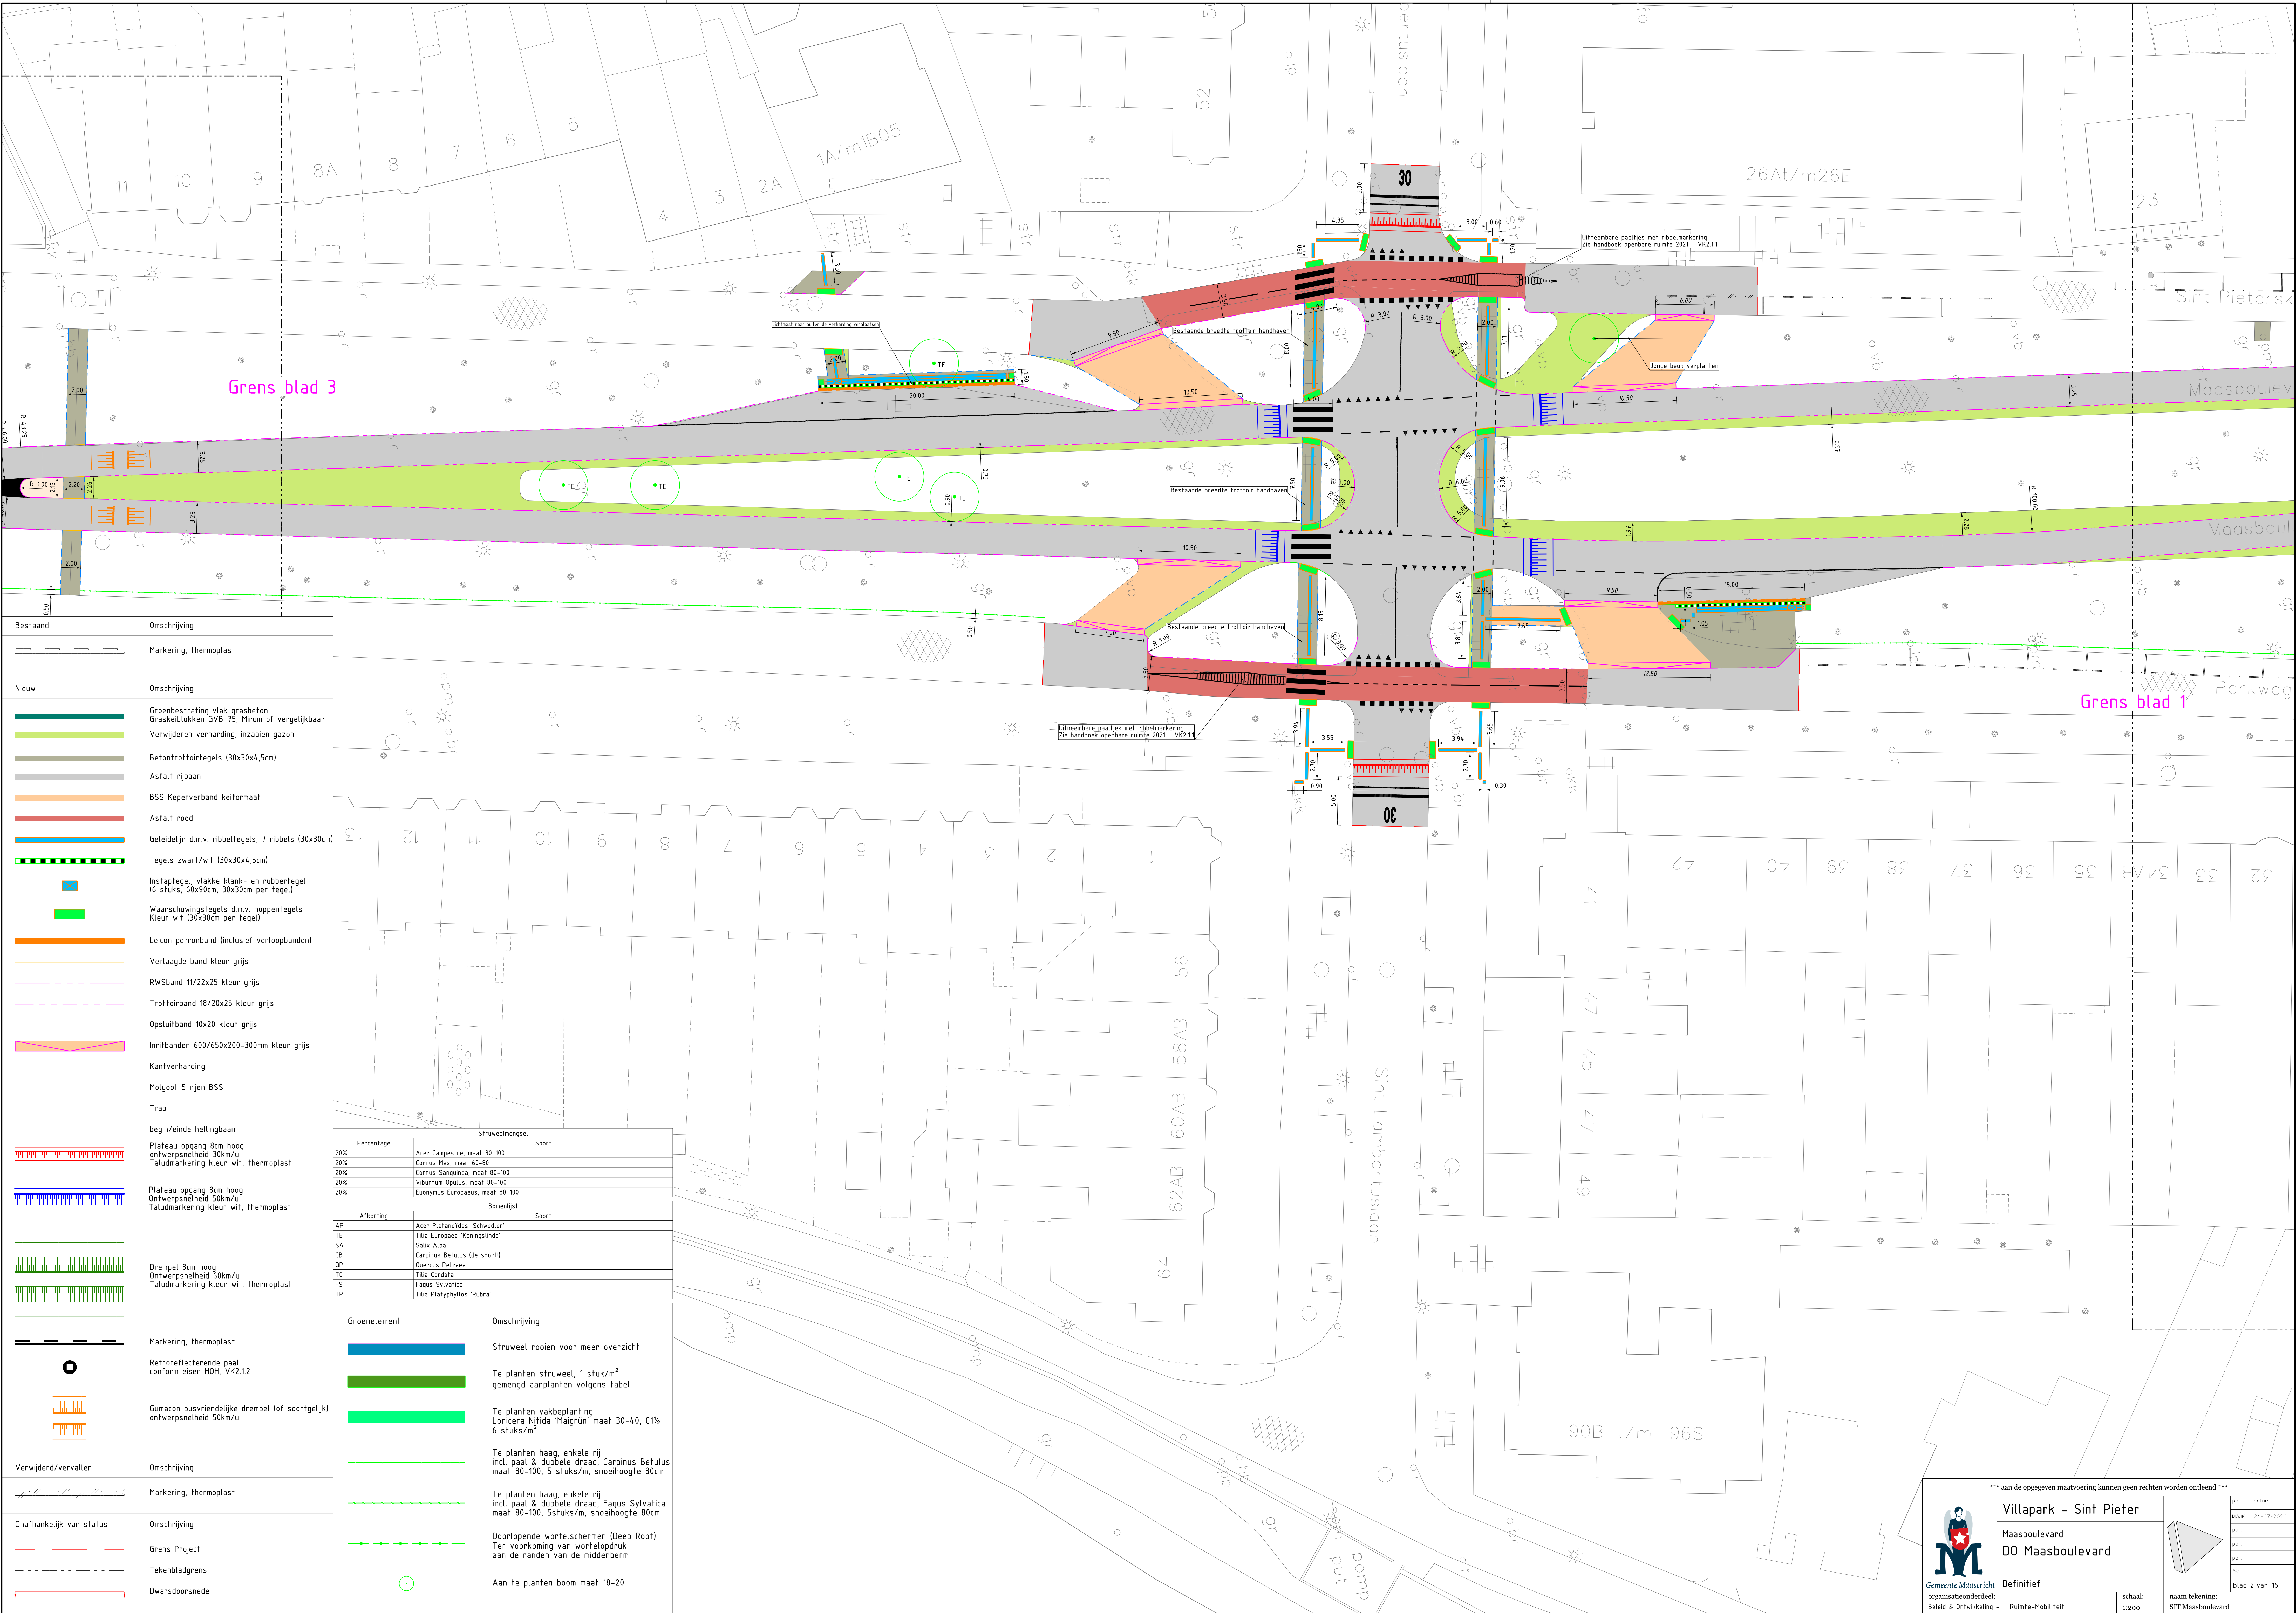

Bestaand	Omschrijving
	Markering, thermoplast
Nieuw	Omschrijving
	Groenbestrating vlak grasbeton, Graskeiblokken GVB-75, Mirum of vergelijkbaar
	Verwijderen verharding, inzaaien gazon
	Betontrottoirtegels (30x30x4,5cm)
	Asfalt rijbaan
	BSS Keperverband keirformaaf
	Asfalt rood
	Geleidelijn d.m.v. ribbeltegels, 7 ribbels (30x30cm)
	Tegels zwart/wit (30x30x4,5cm)
	Instaptegels, vlakke klank- en rubbertegels (6 stuks, 60x90cm, 30x30cm per tegel)
	Waarschuwingtegels d.m.v. noppentegels Kleur wit (30x30cm per tegel)
	Leicon perronband (inclusief verloopbanden)
	Verlaagde band kleur grijs
	RWSband 11/22x25 kleur grijs
	Trottoirband 18/20x25 kleur grijs
	Opsluitband 10x20 kleur grijs
	Inritbanden 600/650x200-300mm kleur grijs
	Kantverharding
	Molgoet 5 rijen BSS
	Trap
	begin/einde hellingbaan
	Plateau opgang 8cm hoog Ontwerpsnelheid 30km/u Taludmarkering kleur wit, thermoplast
	Plateau opgang 8cm hoog Ontwerpsnelheid 50km/u Taludmarkering kleur wit, thermoplast
	Drempel 8cm hoog Ontwerpsnelheid 60km/u Taludmarkering kleur wit, thermoplast
	Markering, thermoplast
	Retroneflecterende paal conform eisen HOH, VK2.12
	Gumacon busvriendelijke drempel (of soortgelijk) ontwerpsnelheid 50km/u
Verwijderd/vervallen	Omschrijving
	Markering, thermoplast
Onafhankelijk van status	Omschrijving
	Grens Project
	Tekenbladgrens
	Dwarsdoorsnede

Percentage	Struweelmengsel	
20%	Acer Campestre, maat 80-100	Soort
20%	Cornus Mas, maat 60-80	
20%	Cornus Sanguinea, maat 80-100	
20%	Viburnum Opulus, maat 80-100	
20%	Eunymus Europaeus, maat 80-100	
Afkorting	Bomenlijst	Soort
AP	Acer Platanoides 'Schwedler'	
TE	Tilia Europaea 'Königsinide'	
SA	Salix Alba	
CB	Carpinus Betulus (de soort)	
QP	Quercus Petraea	
TC	Tilia Cordata	
FS	Fagus Sylvatica	
TP	Tilia Platyphyllos 'Rubra'	
Groenelement	Omschrijving	
	Struweel rooien voor meer overzicht	
	Te planten struweel, 1 stuk/m² gemengd aanplanten volgens tabel	
	Te planten vakbeplanting Lonicera Nitida 'Maignon' maat 30-40, C1% 6 stuks/m²	
	Te planten haag, enkele rij incl. paal & dubbele draad, Carpinus Betulus maat 80-100, 5 stuks/m, snoeihoogte 80cm	
	Te planten haag, enkele rij incl. paal & dubbele draad, Fagus Sylvatica maat 80-100, 5stuks/m, snoeihoogte 80cm	
	Doorlopende wortelschermen (Deep Root) Ter voorkoming van wortelopdruk aan de randen van de middenberm	
	Aan te planten boom maat 18-20	



Gemeente Maastricht

organisatieaanduidend:
Beleid & Ontwikkeling

Villapark - Sint Pieter

Maasboulevard
DO Maasboulevard

Definitief

naam tekening:
SIT Maasboulevard

schaal:
1:2000

Blad 2 van 16


Bestand: C:\yag\Dat\Stapel\Inrichting\Verkeer\01_Ontwerpen\02_Vijfde\Inrichting\Maasboulevard - Villapark t.d. de Graam\K00.dgn



	Struweelmeetsingel	
	Soort	
20%	Acer Campestre, maat 80-100	
20%	Cornus Mas, maat 60-80	
20%	Cornus Sanguinea, maat 80-100	
20%	Viburnum Opulus, maat 80-100	
20%	Eonymum Europaeus, maat 60-100	
	Bomenrijt	
Afkorling	Soort	
AP	Acer Platanoides 'Schwedler'	
TE	Tilia Euroaea 'Köningslinde'	
SA	Salix Alba	
CB	Carpinus Betulus (de soort!)	
DB	Quercus Petraea	
TC	Tilia Cordata	
FS	Fagus Sylvatica	
TP	Tilia Platyphyllos 'Rubra'	
Groenelement	Omschrijving	
	Struweel rooien voor meer overzicht	
	Te planten struweel, 1 stuk/m ² gemengd aanplanten volgens tabel	
	Te planten vakbeplanting Loniceria Nitida 'Maigrün' maat 30-40, 1½ 6 stuks/m ²	
	Te planten haag, enkele rij incl. paal & dubbele draad, Carpinus Betulus maat 80-100, 5 stuks/m, snoeihoogte 80cm	
	Te planten haag, enkele rij incl. paal & dubbele draad, Fagus Sylvatica maat 80-100, 5stuks/m, snoeihoogte 80cm	
	Doorlopende wortelschermen (Diep Root) Ter voorkoming van wortelopdruk aan de randen van de middenberm	
	Aan te planten boom maat 18-20	


Struweelmeetsingel	
Percentage	Soort
20%	Acer Campestre, maat 80-100
20%	Cornus Mas, maat 60-80
20%	Cornus Sanguinea, maat 80-100
20%	Viburnum Opulus, maat 80-100
20%	Eonymum Europaeus, maat 60-100
Bomenrij	
Afwerking	Soort
AP	Acer Platanoides 'Schwedler'
TE	Tilia Europaea 'Königinseide'
SA	Salix Alba
CB	Carpinus Betulus (de soort!)
DP	Quercus Petraea
TC	Tilia Cordata
FS	Fagus Sylvatica
TP	Tilia Platyphyllos 'Rubra'

Groenelement	Omschrijving
	Struweel rooien voor meer overzicht
	Te planten struweel, 1 stuk/m ² gemengd aanplanten volgens tabel
	Te planten vakbeplanting Loniceria Nitida 'Maigrün' maat 30-40, 1½ 6 stuks/m ²
	Te planten haag, enkele rij incl. paal & dubbele draad, Carpinus Betulus maat 80-100, 5 stuks/m, snoeihoogte 80cm
	Te planten haag, enkele rij incl. paal & dubbele draad, Fagus Sylvatica maat 80-100, 5stuks/m, snoeihoogte 80cm
	Doorlopende wortelschermen (Diep Root)
	Ter voorkoming van wortelopdruk aan de randen van de middenberm
	Aan te planten boom maat 18-20

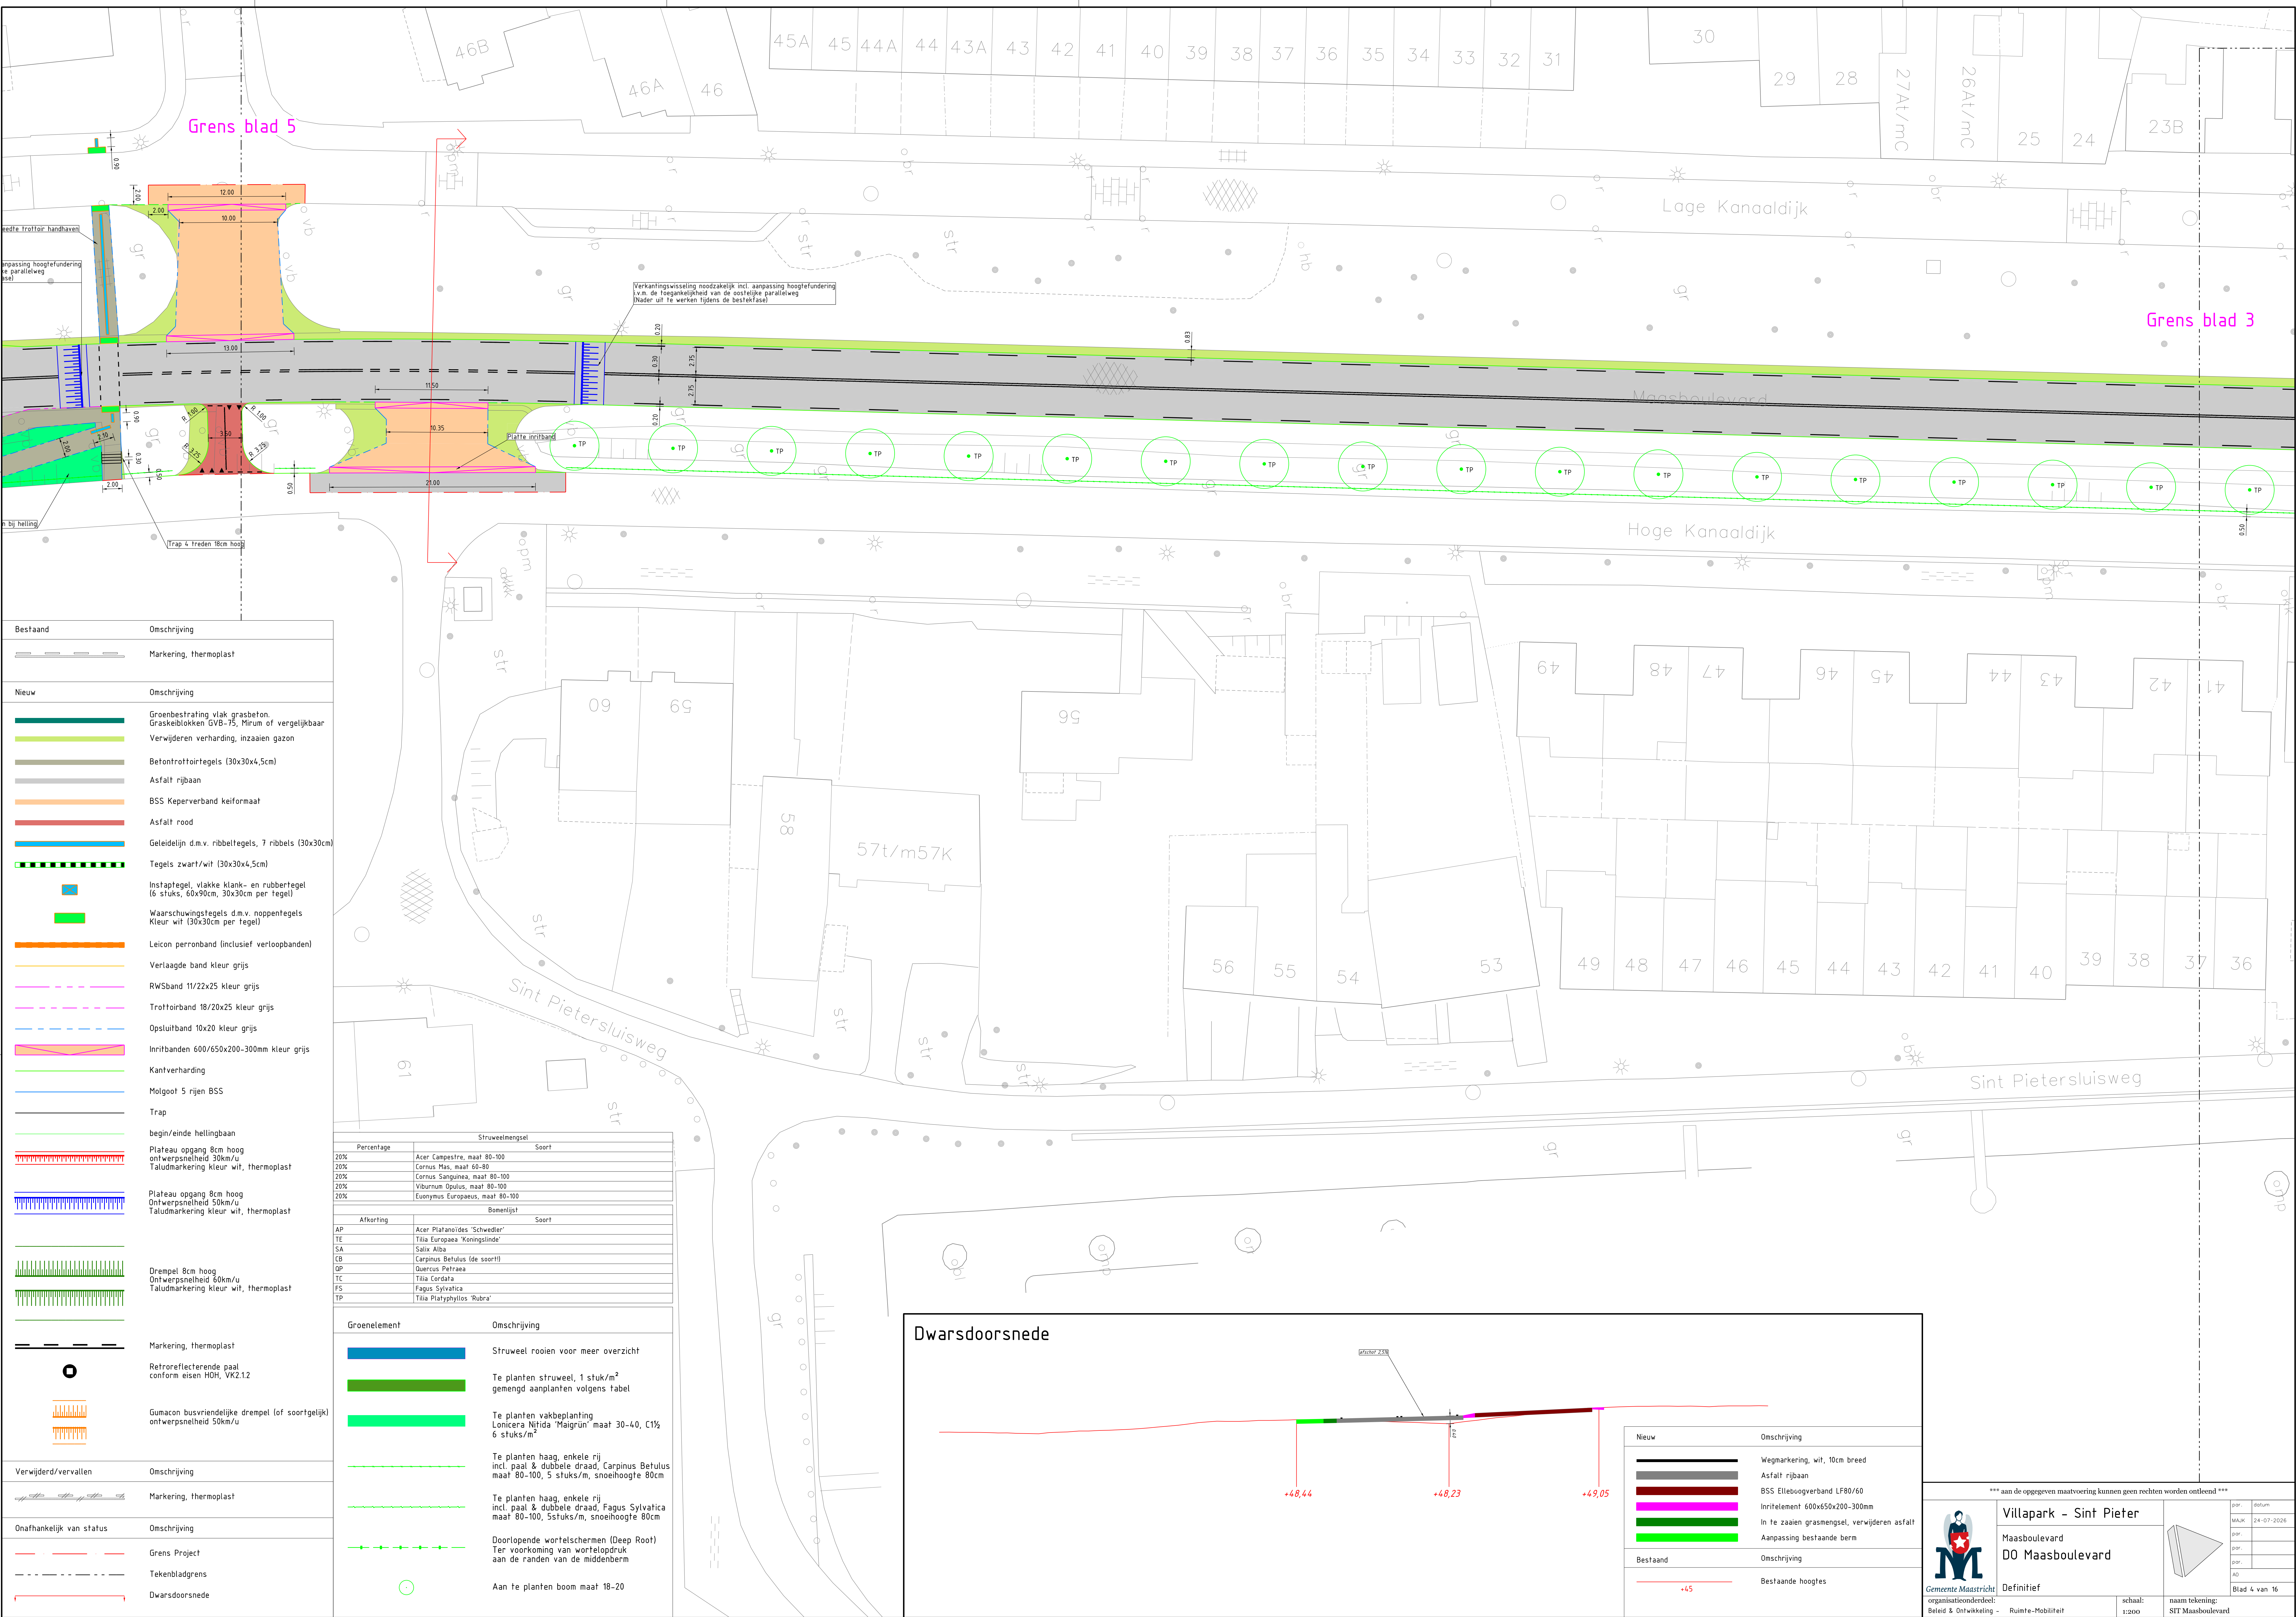

Struweelmengsel		
Percentage		Soort
20%	Acer Campestre, maat 80-100	
20%	Cornus Mas, maat 60-80	
20%	Cornus Sanguehea, maat 80-100	
20%	Viburnum Opulus, maat 80-100	
20%	Euonymus Europaeus, maat 80-100	
Bomenlijst		
Afkorting		Soort
AP	Acer Platanoides 'Schwedler'	
TE	Tilia Europaea 'Koningininde'	
SA	Salix Alba	
CB	Carpinus Betulus (de soort)	
QP	Quercus Petraea	
TC	Tilia Cordata	
FS	Fagus Sylvatica	
TP	Tilia Platyphyllos 'Rubra'	

Groenelement	Omschrijving
	Struweel rooien voor meer overzicht
	Te planten struweel, 1 stuk/m² gemengd aanplanten volgens tabel
	Te planten vakbeplanting Lonicera Nitida 'Maigrün' maat 30-40, C1½ 6 stuks/m
	Te planten haag, enkele rij incl. paal & dubbele draad, Carpinus Betulus maat 80-100, 5 stuks/m, snoeihoogte 80cm
	Te planten haag, enkele rij incl. paal & dubbele draad, Fagus Sylvatica maat 80-100, 5stuks/m, snoeihoogte 80cm
	Doorlopende wortelschermen (Deep Root) Ter voorkoming van wortelopdruk aan de randen van de middenberm
	Aan te planten boom maat 18-20

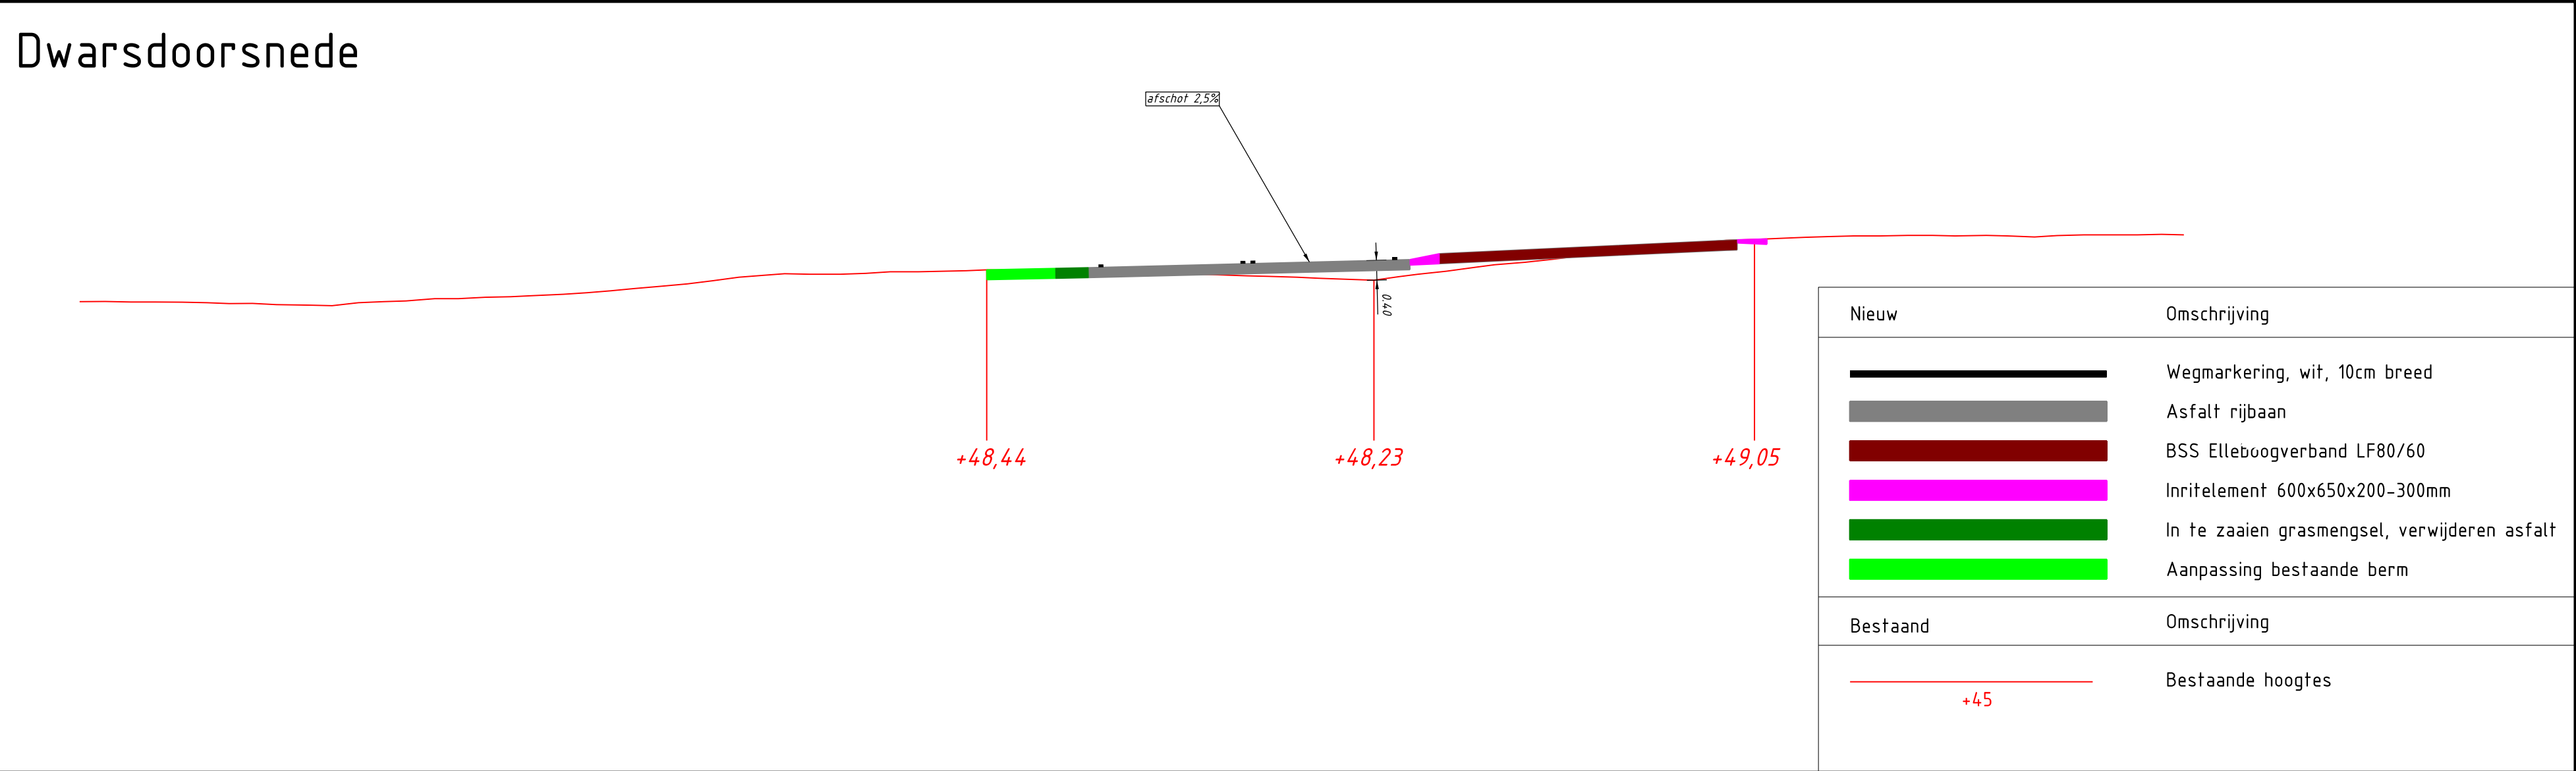

*** aan de opgegeven maatvoering kunnen geen rechten worden ontleend ***

Gemeente Maasbracht
organisatieaanduidend:
Beleed & Ontwikkeling - Ruimte-Mobiliteit

Villapark - Sint Pieter


Maasboulevard
D0 Maasboulevard

Definitief

Blad 4 van 16


por.	datum
MAJK	24-07-2026
por.	
por.	
por.	
AO	

Bestand: C:\yugData\Stapel\p\inrichting\verkeer\01_Ortwerpen\02_Vijfoverschrijpend\Maasboulevard - Villapark tot de Graammet\DO.dgn

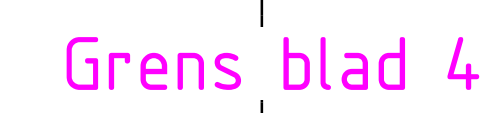


Struweelmeisels	
Percentage	Soort
20%	Acer Campestre, maat 80-100
20%	Cornus Mes, maat 60-80
20%	Cornus Sanguinea, maat 80-100
20%	Viburnum Opulus, maat 80-100
20%	Euonymus Europaeus, maat 80-100
Bomenlijst	
Afwerking	Soort
AP	Acer Platanoides 'Schwedter'
TE	Tilia Europaea 'Koningslinde'
SA	Salix Alba
CB	Carpinus Betulus (de soort!)
OP	Quercus Petraea
TC	Tilia Cordata
FS	Fagus Sylvatica
TP	Tilia Platyphyllos 'Rubra'

Groenelement	Omschrijving
	Struweel rooien voor meer overzicht
	Te planten struweel, 1 stuk/m ² gemengd aanplanten volgens tabel
	Te planten vakkeplanting Loncera Nijida 'Magrún' maat 30-40, 11% 6 stuks/m ²
	Te planten haag, enkele rij incl. paal & dubbele draad, Carpinus Betulus maat 80-100, 5 stuks/m, snoeihoogte 80cm
	Te planten haag, enkele rij incl. paal & dubbele draad, Fagus Sylvatica maat 80-100, 5stuks/m, snoeihoogte 80cm
	Doorlopende wortelschermen (Diep Root) Ter voorkoming van wortelopdruk aan de randen van de middenberm
	Aan te planten boom maat 18-20

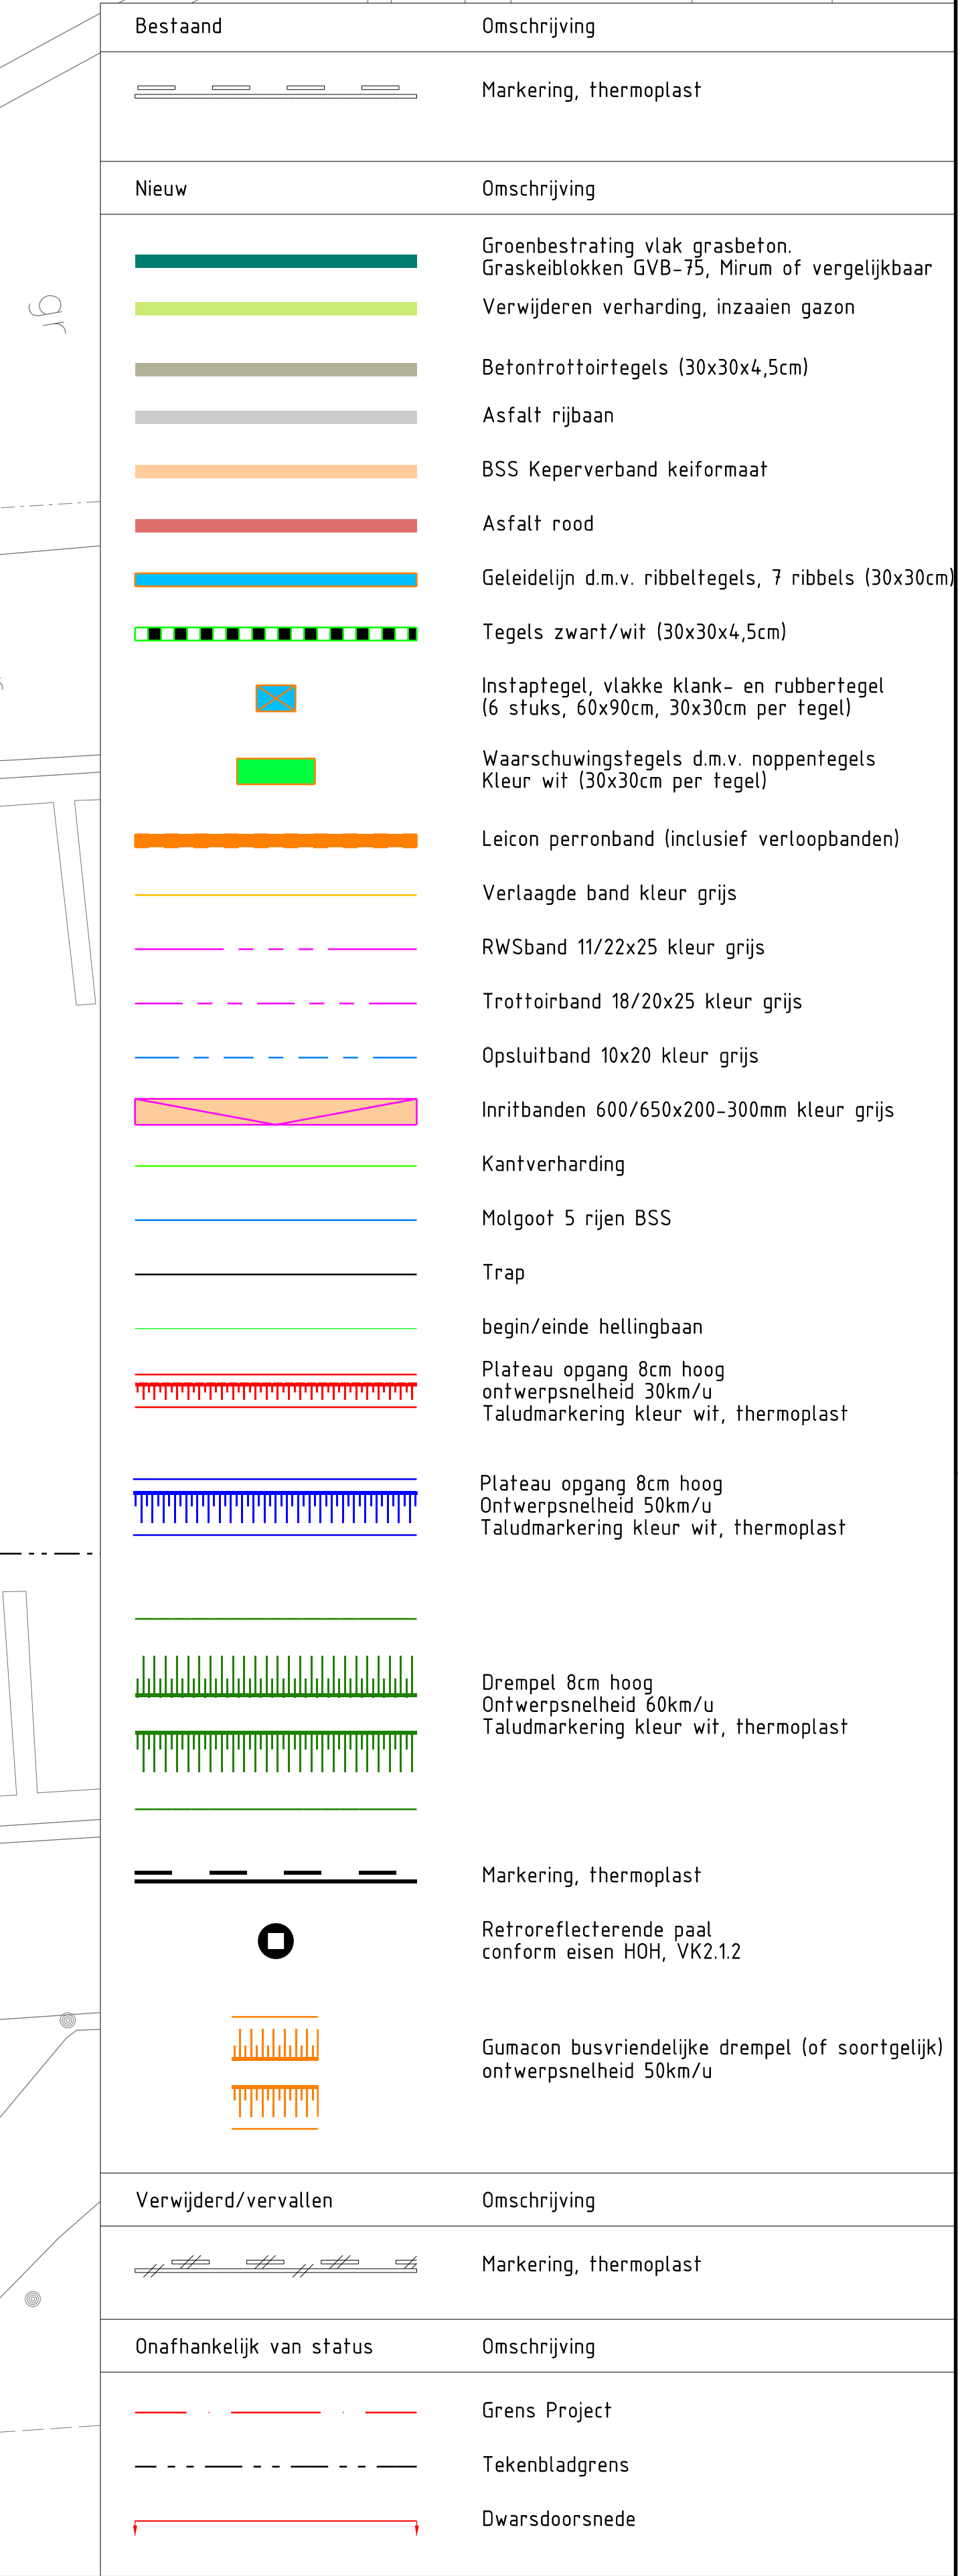

Struweelmengsel		
Percentage		Soort
20%	Acer Castestre, maat 80-100	
20%	Cornus Max, maat 50-80	
20%	Cornus Sanguinea, maat 80-100	
20%	Viburnum Opulus, maat 80-100	
20%	Euonymus Europaeus, maat 80-100	
Bomenlijst		
Afkorting		Soort
AP	Acer Platanoides 'Schwader'	
TE	Tilia Europaea 'Koningininde'	
SA	Salix Alba	
CB	Carpinus Betulus (de soort)	
OP	Quercus Petraea	
TC	Tilia Cordata	
FS	Fagus Sylvatica	
TP	Tilia Platyphyllos 'Rubra'	

Groenelement	Omschrijving
	Struweel roeien voor meer overzicht
	Te planten struweel, 1 stuk/m ² gemengd aanplanten volgens tabel
	Te planten vakbeplanting <i>Lonicera Ntilda 'Maigrin'</i> maat 30-40, C1½ 6 stuks/m ²
	Te planten haag, enkele rij incl. paal & dubbele draad, <i>Carpinus Betulus</i> maat 80-100, 5 stuks/m, snoeihoogte 80cm
	Te planten haag, enkele rij incl. paal & dubbele draad, <i>Fagus Sylvatica</i> maat 80-100, 5stuks/m, snoeihoogte 80cm
	Doorlopende wortelschermen (Diep Rootk) Ter voorkoming van wortelopdruk aan de randen van de middenberm
	Aan te planten boom maat 18-20

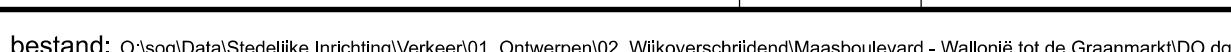



Struweelmengsel		
Percentage		Soort
20%	Acer Campestre, maat 80-100	
20%	Cornus Mas, maat 60-80	
20%	Cornus Sanguinea, maat 80-100	
20%	Viburnum Opulus, maat 85-100	
20%	Euonymus Europaeus, maat 80-100	
Bomenlijst		
Afkorting		Soort
AP	Acer Platanoides 'Schwedter'	
TE	Tilia Europaea 'Koningstinde'	
SA	Salix Alba	
CB	Carpinus Betulus (de soort)	
QP	Quercus Petraea	
TC	Tilia Cordata	
FS	Fagus Sylvatica	
TP	Tilia Platyphyllos 'Rubra'	

Groenelement	Omschrijving
	Struweel rooien voor meer overzicht
	Te planten struweel, 1 stuk/m² gemengd aanplanten volgens tabel
	Te planten vakbeplanting Lonicera Nijlida 'Maignan' maat 30-40, C1½ 6 stuks/m²
	Te planten haag, enkele rij incl. paal & dubbele draad, Carpinus Betulus maat 80-100, 5 stuks/m, snoeihoogte 80cm
	Te planten haag, enkele rij incl. paal & dubbele draad, Fagus Sylvatica maat 80-100, 5stuks/m, snoeihoogte 80cm
	Doorlopende wortelschermen (Deep Root) Ter voorkoming van wortelopdruk aan de randen van de middenberm
	Aan te planten boom maat 18-20

Bestaand	Omschrijving
	Markering, thermoplast
Nieuw	
Omschrijving	
	Groenbestrating vlak grasbeton. Graskeiblokken GVB-75, Minum of vergelijkbaar. Verwijderen verharding, inzaaien gazon
	Betontrottoirtegels (30x30x4,5cm)
	Asfalt rijbaan
	BSS Keperverband keifmaat
	Asfalt rood
	Geleidelijn d.m.v. ribbeltegels, 7 ribbels (30x30cm)
	Tegels zwart/wit (30x30x4,5cm)
	Instapteg. vlakke klank- en rubberteg. (6 stuks, 60x90cm, 30x30cm per tegel)
	Waarschuwingtegels d.m.v. noppentegels. Kleur wit (30x30cm per tegel)
	Leicon perronband (inclusief verloopbanden)
	Verlaagde band kleur grijs
	RWSband 11/22x25 kleur grijs
	Trottoirband 18/20x25 kleur grijs
	Opsluitband 10x20 kleur grijs
	Inritbanden 600/650x200-300mm kleur grijs
	Kantverharding
	Molgoot 5 rijen BSS
	Trap
	begin/einde hellingbaan
	Plateau opgang 8cm hoog. Ontwerpsnelheid 30km/u. Taludmarkering kleur wit, thermoplast
	Plateau opgang 8cm hoog. Ontwerpsnelheid 50km/u. Taludmarkering kleur wit, thermoplast
	Drempel 8cm hoog. Ontwerpsnelheid 60km/u. Taludmarkering kleur wit, thermoplast
	Markering, thermoplast
	Retroreflecterende paal conform eisen R0H, VK2.12
	Gumacon busvriendelijke drempel (of soortgelijk) ontwerpsnelheid 50km/u
Verwijderd/vervallen	
Omschrijving	
	Markering, thermoplast
Onafhankelijk van status	
Omschrijving	
	Grens Project
	Tekenbladgrens
	Dwarsdoorsnede



Gemeente Maastricht

organisatieonderdeel:
Beleid & Ontwikkeling

Ruimte-Mobiliteit

Villapark - Sint Pieter

Maasboulevard

DO Maasboulevard

Definitief

schaal:
1:200

naam tekening:
SIT Maasboulevard

pos. datum

MAJK 24-07-2026


pos.

pos.

pos.


AO

Blad 8 van 16

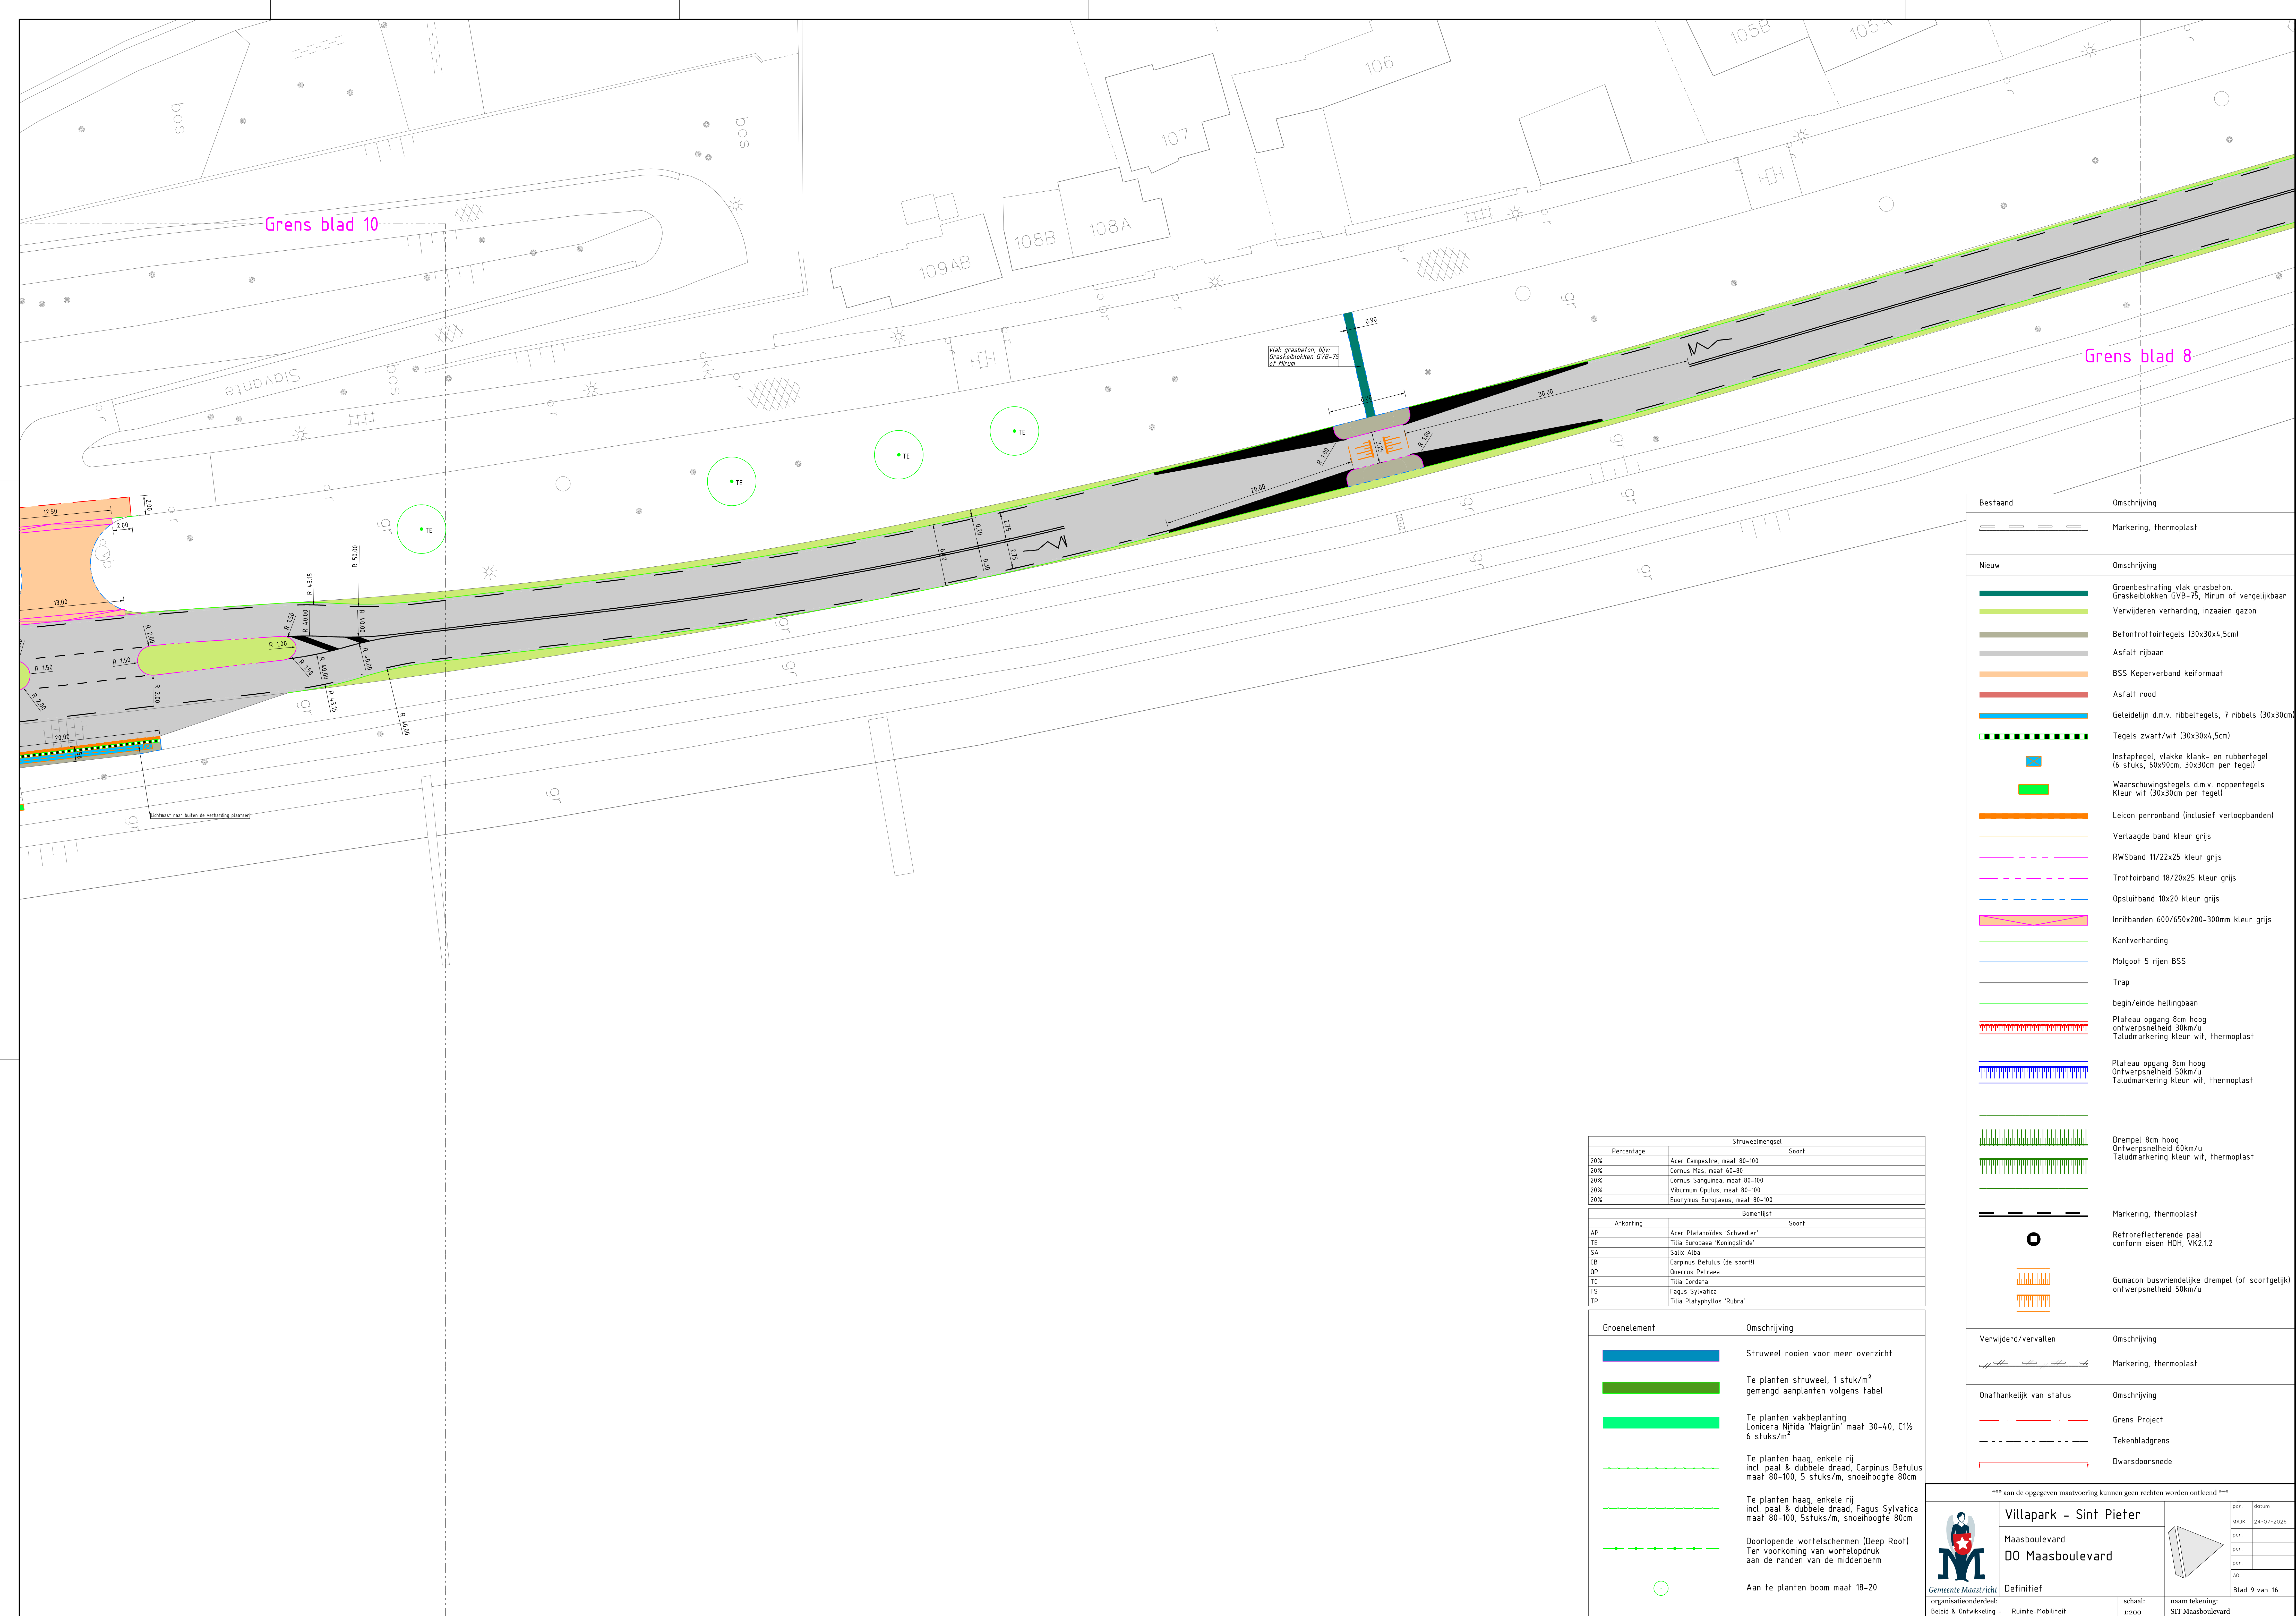




 Gemeente Maastricht	Villapark – Sint Pieter		por	datum
	Maasboulevard		MAJK	24-07-2026
	DO Maasboulevard		por	
			por	
			AO	
	Definitief		Blad 10 van 16	

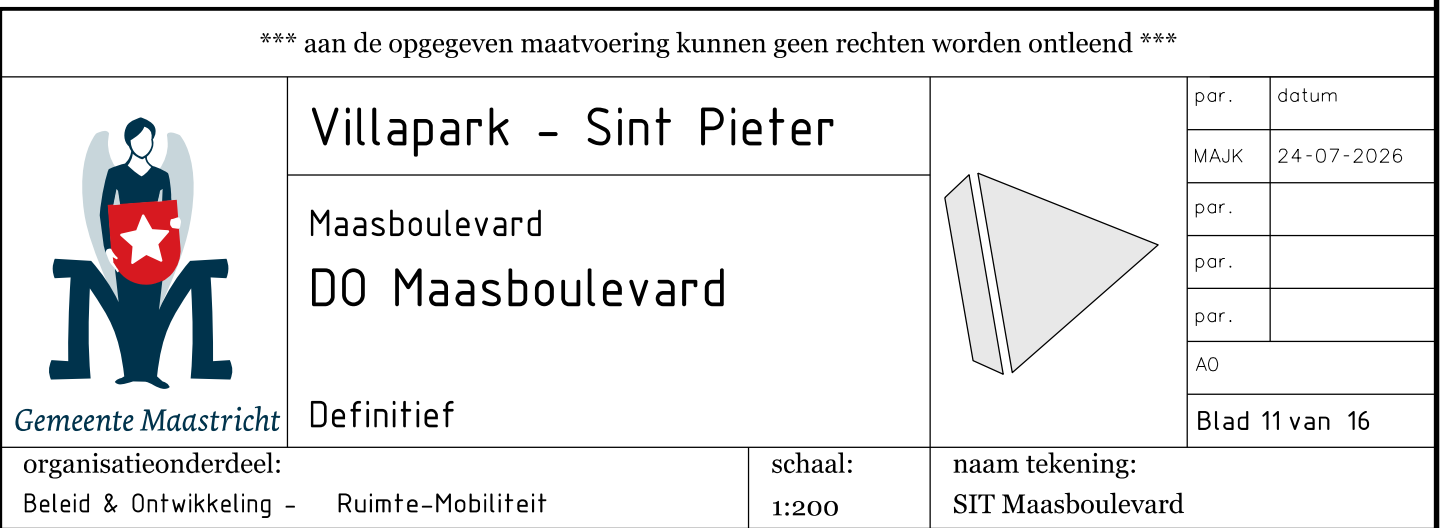




opgegeven maatvoering kunnen geen rechten worden ontleend ***		op datum	
apark - Sint Pieter		MAJK 24-07-2025	
boulevard		op	
Maasboulevard		op	
tief		op	
schaal: 1:200		naam tekening: SIT Maasboulevard	
ve-Mobiliteit		Blad 12 van 16	

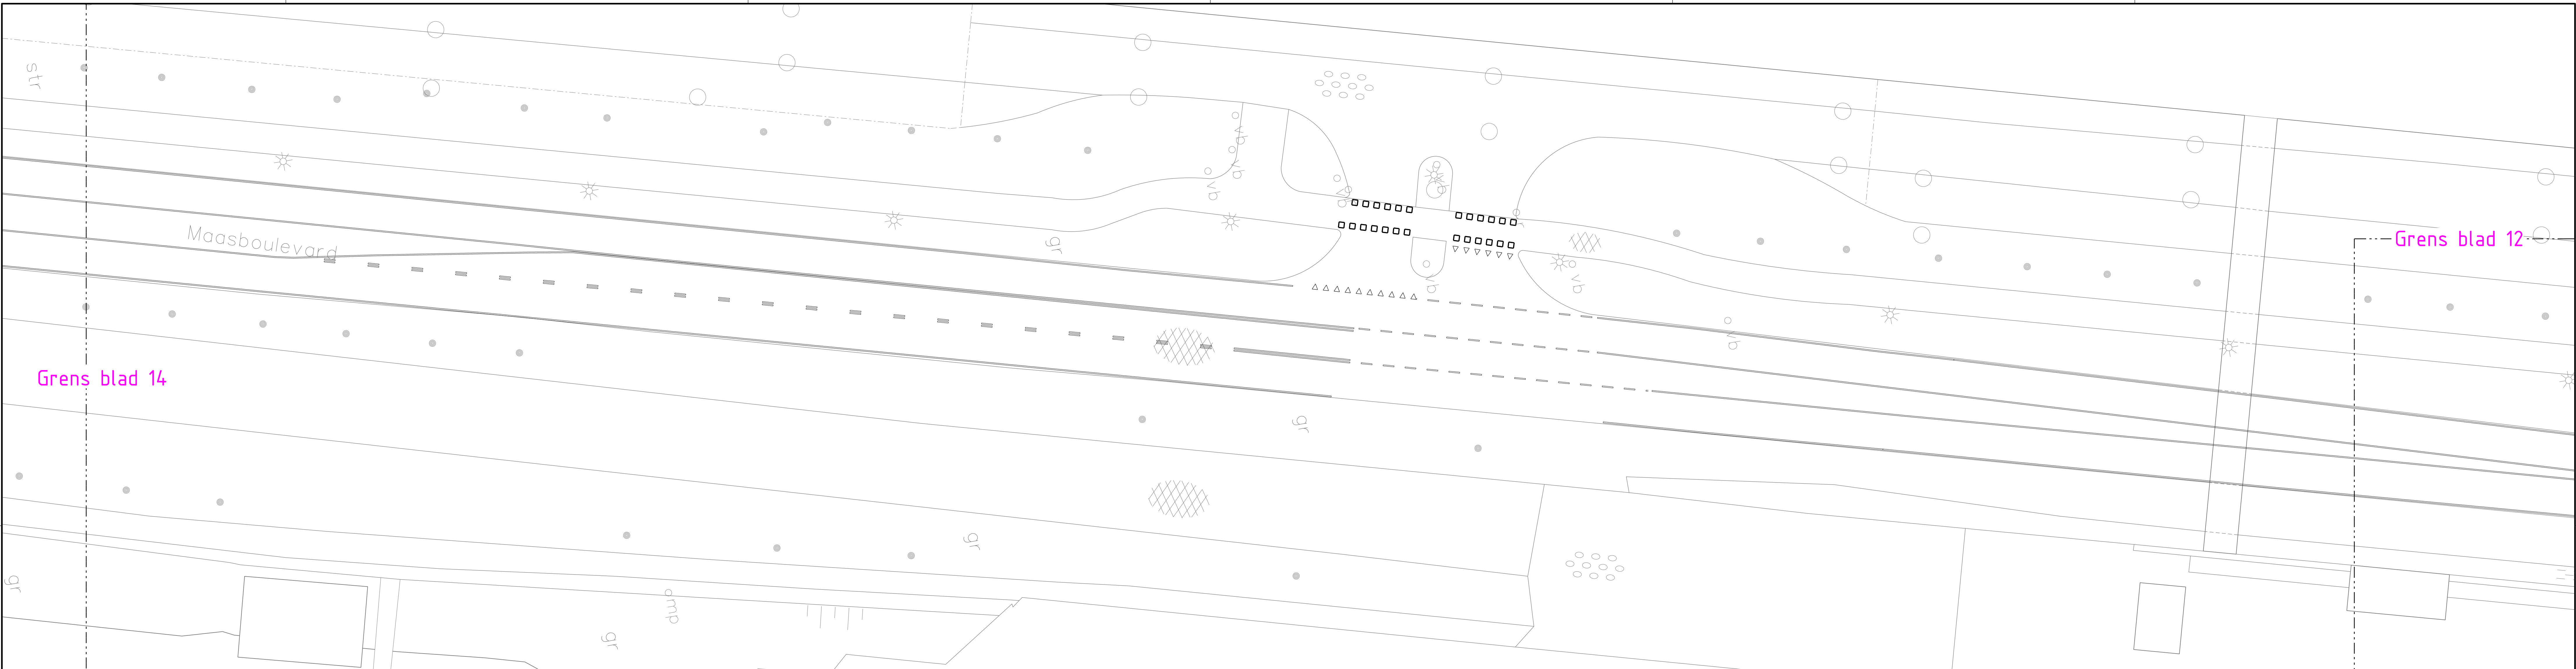

Bestaand	Omschrijving
	Markering, thermoplast
Nieuw	Omschrijving
	Groenbestrating vlak grasbeton. Graskeiblokken GVB-75, Mirum of vergelijkbaar
	Verwijderen verharding, inzaaien gazon
	Betontrottoirtegels (30x30x4,5cm)
	Asfalt rijbaan
	BSS Keperverband keiformaat
	Asfalt rood
	Geleidelijn d.m.v. ribbeltegels, 7 ribbels (30x30cm)
	Tegels zwart/wit (30x30x4,5cm)
	Instaptegels, vlakke klank- en rubbertegels (6 stuks, 60x90cm, 30x30cm per tegel)
	Waarschuwingtegels d.m.v. noppentegels. Kleur wit (30x30cm per tegel)
	Leicon perronband (inclusief verloopbanden)
	Verlaagde band kleur grijs
	RWSband 11/22x25 kleur grijs
	Trottoirband 18/20x25 kleur grijs
	Opsluitband 10x20 kleur grijs
	Inritbanden 600/650x200-300mm kleur grijs
	Kantverharding
	Molgoot 5 rijen BSS
	Trap
	begin/einde hellingbaan
	Plateau oppgng 8cm hoog ontwerpsnelheid 30km/u Taludmarkering kleur wit, thermoplast
	Plateau oppgng 8cm hoog ontwerpsnelheid 50km/u Taludmarkering kleur wit, thermoplast
	Drempel 8cm hoog ontwerpsnelheid 60km/u Taludmarkering kleur wit, thermoplast
	Markering, thermoplast
	Retroneflecterende paal conform eisen HOH, VK2.12
	Gumacon busvriendelijke drempel (of soortgelijk) ontwerpsnelheid 50km/u
Verwijderd/vervallen	Omschrijving
	Markering, thermoplast
Onafhankelijk van status	Omschrijving
	Grens Project
	Tekenbladgrens
	Dwaarsdoorsnede

Struweelmengsel		
Percentage	Soort	
20%	Acer Compestre, maat 80-100	
20%	Cornus Mas, maat 60-80	
20%	Cornus Sanguinea, maat 80-100	
20%	Viburnum Opulus, maat 80-100	
20%	Eunymus Europaeus, maat 80-100	
Bomenlijst		
Afkorting	Soort	
AP	Acer Platanoides 'Schwedler'	
TE	Tilia Europaea 'Königsinsel'	
SA	Salix Alba	
CB	Carpinus Betulus (de soort)	
QP	Quercus Petraea	
TC	Tilia Cordata	
FS	Fagus Sylvatica	
TP	Tilia Platyphyllos 'Rubra'	
Groenelement	Omschrijving	
	Struweel rooien voor meer overzicht	
	Te planten struweel, 1 stuk/m² gemengd aanplanten volgens tabel	
	Te planten vakbeplanting Loncera Nitida 'Maignon' maat 30-40, C1½ 6 stuks/m²	
	Te planten haag, enkele rij incl. paal & dubbele draad, Carpinus Betulus maat 80-100, 5 stuks/m, snoeihoogte 80cm	
	Te planten haag, enkele rij incl. paal & dubbele draad, Fagus Sylvatica maat 80-100, 5stuks/m, snoeihoogte 80cm	
	Doorlopende wortelschermen (Deep Root) Ter voorkoming van wortelopdruk aan de randen van de middenberm	
	Aan te planten boom maat 18-20	

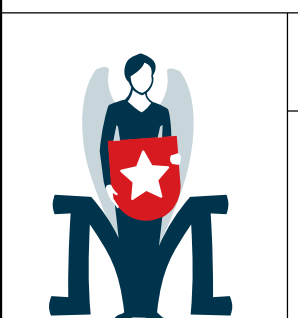

Gemeente Maastricht

organisatieonderdeel:
Beleid & Ontwikkeling

Ruimte-Mobiliteit

schaal:
1:2000

naam tekening:
SIT Maasboulevard

Blad 13 van 16

*** aan de opgegeven maatvoering kunnen geen rechten worden ontleend ***

Villapark - Sint Pieter

Maasboulevard


D0 Maasboulevard

Definitief

datum:
24-07-2026

MAJK

24-07-2026

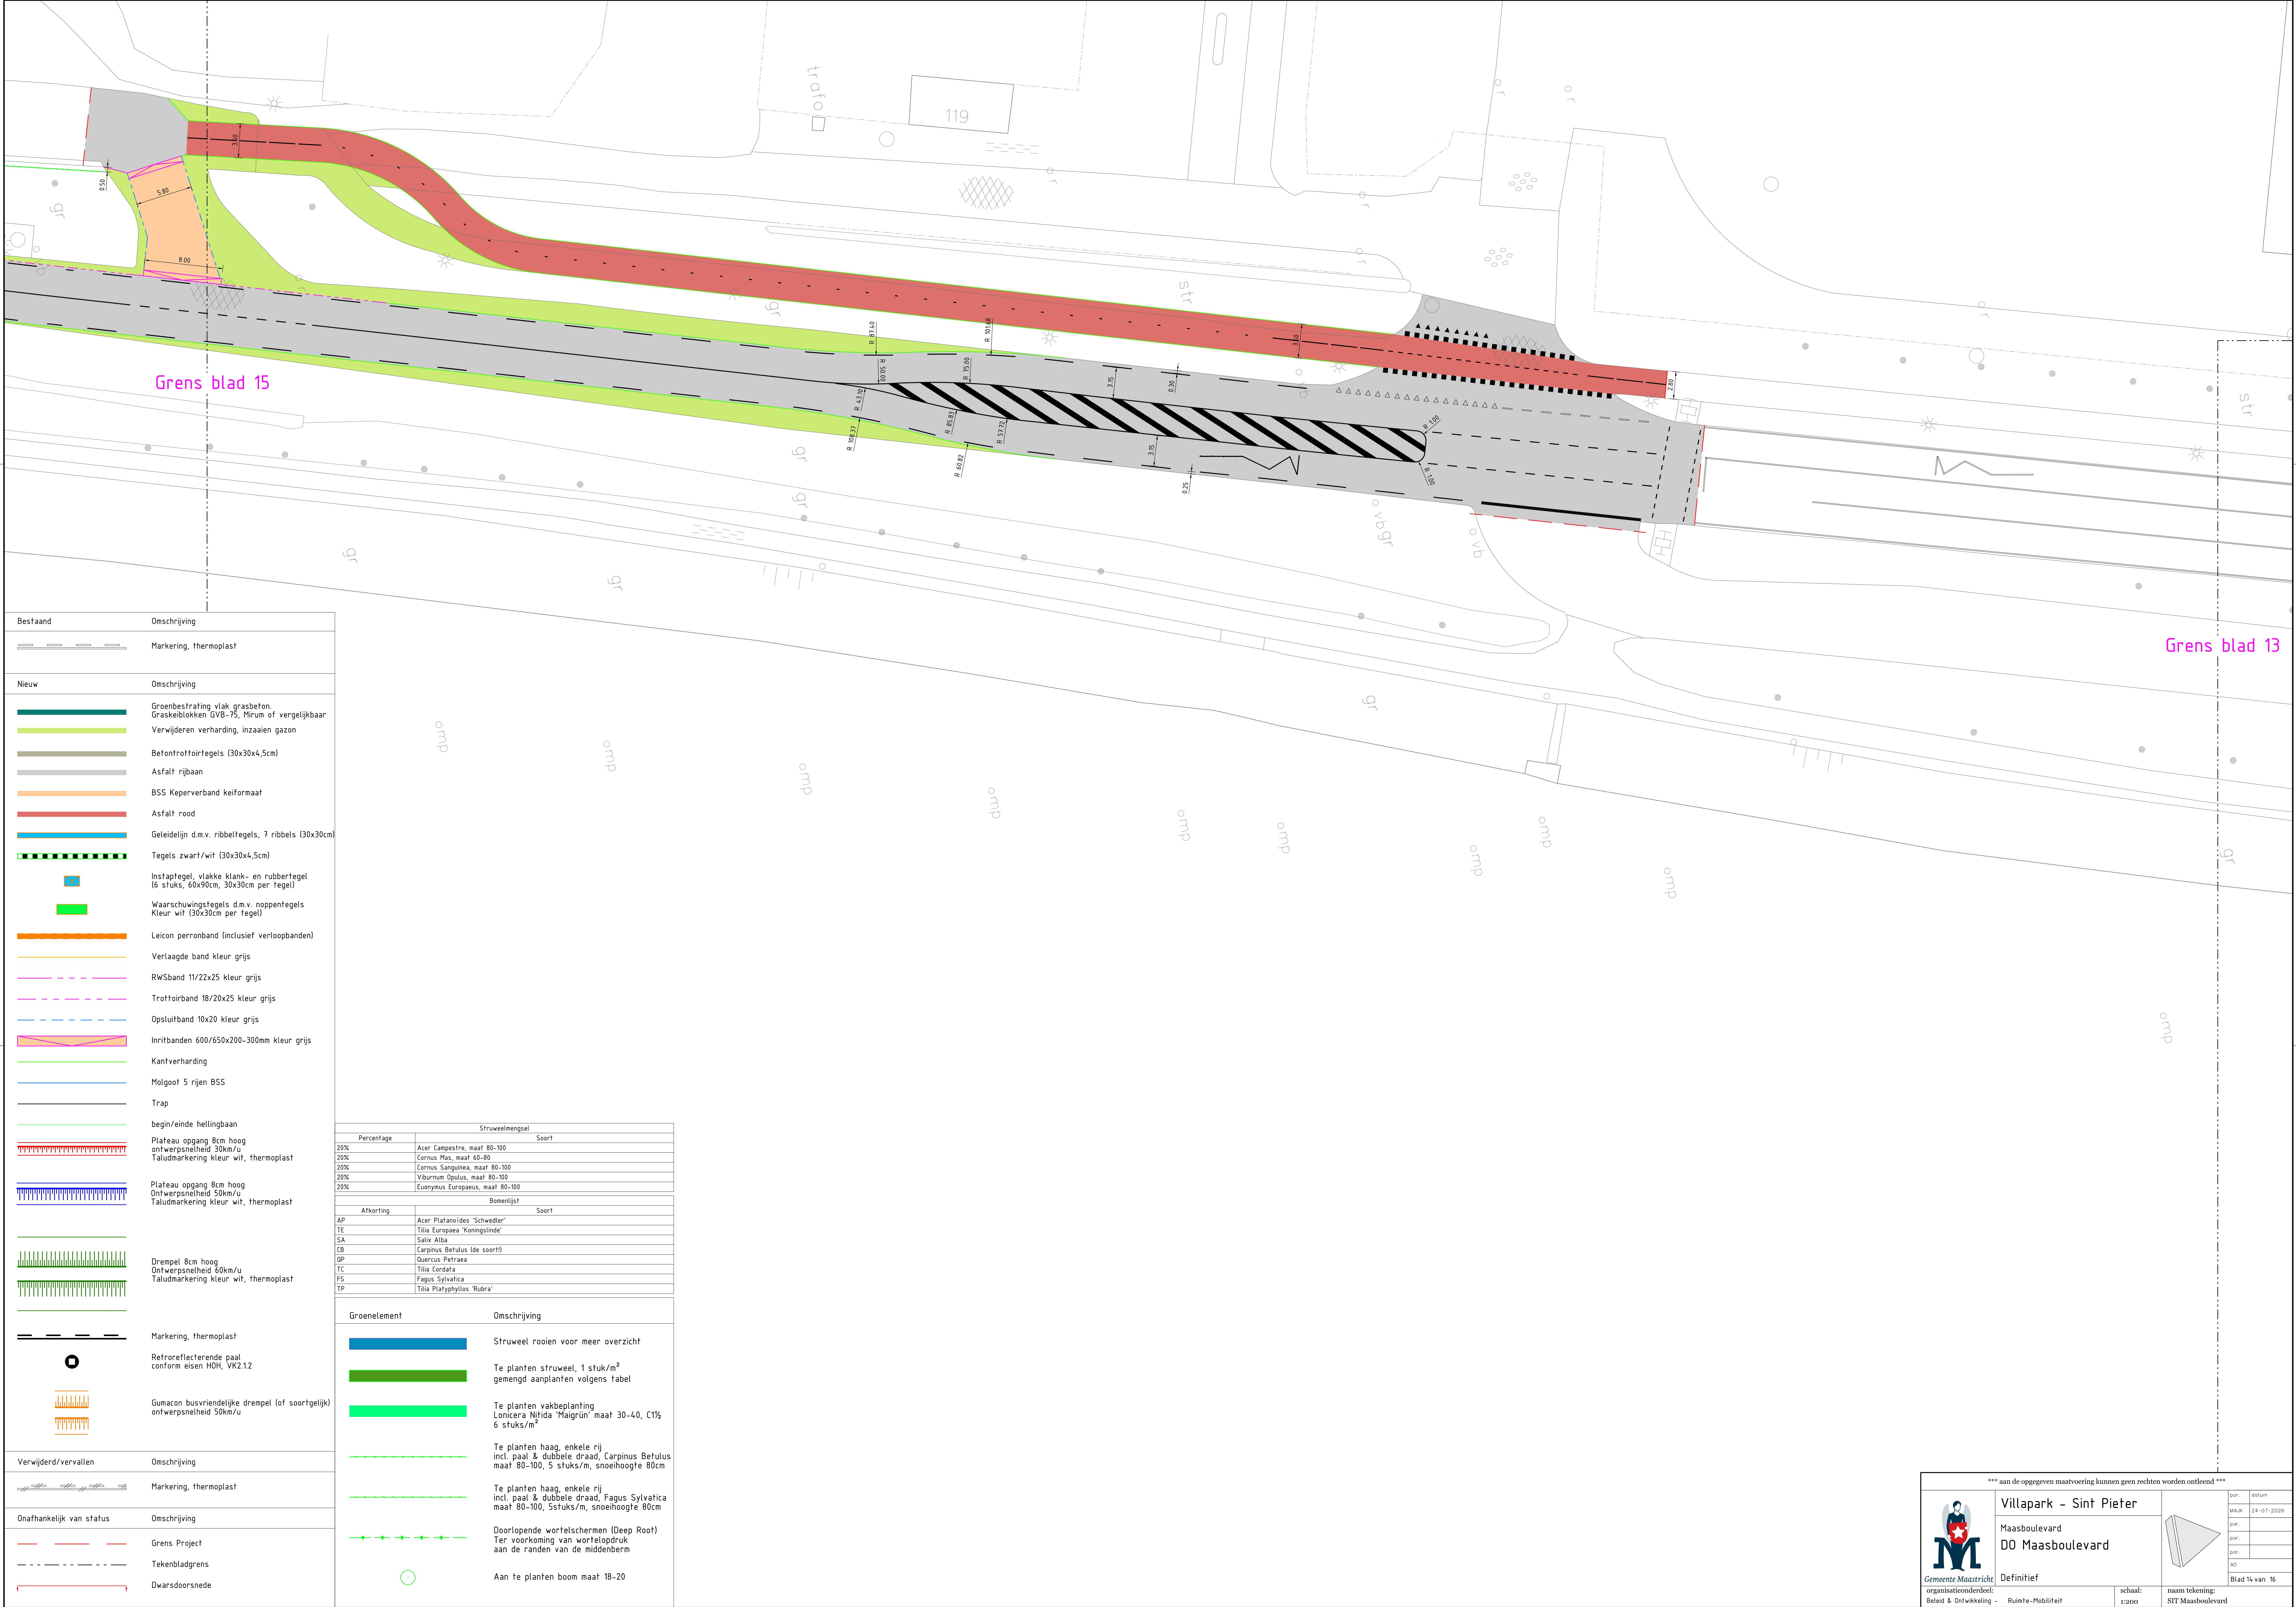

Bestaand	Omschrijving
	Markering, thermoplast
Nieuw	Omschrijving
	Groenbestrating vlak grasbeton, Graskeblokken GVB-75, Nirum of vergelijkbaar
	Verwijderen verharding, inzaaien gazon
	Betontrottoirtegels (30x30x4,5cm)
	Asfalt rijbaan
	BSS Keperverband keiformaat
	Asfalt rood
	Geleidelijn d.m.v. ribbeltegels, 7 ribbels (30x30cm)
	Tegels zwart/wit (30x30x4,5cm)
	Instaptegels, vlakke klank- en rubbertegels (6 stuks, 60x90cm, 30x30cm per tegel)
	Waarschuwingtegels d.m.v. noppentegels Kleur wit (30x30cm per tegel)
	Leicon perronband (inclusief verloopbanden)
	Verlaagde band kleur grijs
	RWSband 11/22x25 kleur grijs
	Trottoirband 18/20x25 kleur grijs
	Opsluitband 10x20 kleur grijs
	Inritbanden 600/650x200-300mm kleur grijs
	Kantverharding
	Molgoot 5 rijen BSS
	Trap
	begin/einde hellingbaan
	Plateau opgang 8cm hoog Ontwerpsnelheid 30km/u Taludmarkering kleur wit, thermoplast
	Plateau opgang 8cm hoog Ontwerpsnelheid 50km/u Taludmarkering kleur wit, thermoplast
	Drempel 8cm hoog Ontwerpsnelheid 60km/u Taludmarkering kleur wit, thermoplast
	Markering, thermoplast
	Retroneflecterende paal conform eisen HOH, VK2.12
	Gumacon busvriendelijke drempel (of soortgelijk) ontwerpsnelheid 50km/u
Verwijderd/vervallen	Omschrijving
	Markering, thermoplast
Onafhankelijk van status	Omschrijving
	Grens Project
	Tekenbladgrens
	Dwaarsdoorsnede

Struweelmengsel	
Percentage	Soort
20%	Acer Campestre, maat 80-100
20%	Cornus Mas, maat 60-80
20%	Cornus Sanguinea, maat 80-100
20%	Viburnum Opulus, maat 80-100
20%	Euonymus Europaeus, maat 80-100
Bomenlijst	
Afkorting	Soort
AP	Acer Platanoides 'Schwedler'
TE	Tilia Europaea 'Königsinide'
SA	Salix Alba
CB	Carpinus Betulus (de soort)
QP	Quercus Petraea
TC	Tilia Cordata
FS	Fagus Sylvatica
TP	Tilia Platyphyllos 'Rubra'
Groenelement	
Groenelement	Omschrijving
	Struweel rooien voor meer overzicht
	Te planten struweel, 1 stuk/m² gemengd aanplanten volgens tabel
	Te planten vakbeplanting Lonicera Nitida 'Maignan' maat 30-40, C1% 6 stuks/m²
	Te planten haag, enkele rij incl. paal & dubbele draad, Carpinus Betulus maat 80-100, 5 stuks/m, snoeihoogte 80cm
	Te planten haag, enkele rij incl. paal & dubbele draad, Fagus Sylvatica maat 80-100, 5stuks/m, snoeihoogte 80cm
	Doorlopende wortelschermen (Deep Root) Ter voorkoming van wortelopdruk aan de randen van de middenberm
	Aan te planten boom maat 18-20

Gemeente Maastricht

organisatieonderdeel:

Beleid & Ontwikkeling

Ruimte-Mobiliteit

Villapark - Sint Pieter

Maasboulevard

D0 Maasboulevard

Definitief

schaal:

1:2000

naam tekening:

SIT Maasboulevard

*** aan de opgegeven maatvoering kunnen geen rechten worden ontleend ***

po:	datum
MAJK	24-07-2026
po:	
po:	
po:	
AO	

Blad 14 van 16

bestand:

C:\sug\Data\Stapelplan\inrichting\Verkeer\01_Ontwerpen\02_Vrijoverschrijpend\Maasboulevard - Vrijoverschrijpend\000.dgn



Bestaand	Omschrijving
	Markering, thermoplast
Nieuw	Omschrijving
	Groenbestrating vlak grasbeton, Graskeiblokken GVB-75, Mirum of vergelijkbaar
	Verwijderen verharding, inzaaien gazon
	Betontrattoirtegels (30x30x4,5cm)
	Asfalt rijbaan
	BSS Keperverband keiformaat
	Asfalt rood
	Geleidelijn d.m.v. ribbeltegels, 7 ribbels (30x30cm)
	Tegels zwart/wit (30x30x4,5cm)
	Instaptegels, vlakke klank- en rubbertegels (6 stuks, 60x90cm, 30x30cm per tegel)
	Waarschuwingtegels d.m.v. noppentegels Kleur wit (30x30cm per tegel)
	Leicon perronband (inclusief verloopbanden)
	Verlaagde band kleur grijs
	RWSband 11/22x25 kleur grijs
	Trottoirband 18/20x25 kleur grijs
	Opsluitband 10x20 kleur grijs
	Inritbanden 600/650x200-300mm kleur grijs
	Kantverharding
	Molgoot 5 rijen BSS
	Trap
	begin/einde hellingbaan
	Plateau opgang 8cm hoog Ontwerpsnelheid 30km/u Taludmarkering kleur wit, thermoplast
	Plateau opgang 8cm hoog Ontwerpsnelheid 50km/u Taludmarkering kleur wit, thermoplast
	Drempel 8cm hoog Ontwerpsnelheid 60km/u Taludmarkering kleur wit, thermoplast
	Markering, thermoplast
	Retroneflecterende paal conform eisen HOH, VK2.12
	Gumacon busvriendelijke drempel (of soortgelijk) ontwerpsnelheid 50km/u
Verwijderd/vervallen	Omschrijving
	Markering, thermoplast
Onafhankelijk van status	Omschrijving
	Grens Project
	Tekenbladgrens
	Dwaarsdoorsnede

Struweelmengsel		
Percentage	Soort	
20%	Acer Campestre, maat 80-100	
20%	Cornus Mas, maat 60-80	
20%	Cornus Sanguinea, maat 80-100	
20%	Viburnum Opulus, maat 80-100	
20%	Euonymus Europaeus, maat 80-100	
Bomenlijst		
Afkorting	Soort	
AP	Acer Platanoides 'Schwedler'	
TE	Tilia Europaea 'Königsinsel'	
SA	Salix Alba	
CB	Carpinus Betulus (de soort)	
QP	Quercus Petraea	
TC	Tilia Cordata	
FS	Fagus Sylvatica	
TP	Tilia Platyphyllos 'Rubra'	
Groenelement	Omschrijving	
	Struweel rooien voor meer overzicht	
	Te planten struweel, 1 stuk/m ² gemengd aanplanten volgens tabel	
	Te planten vakbeplanting Lonicera Nitida 'Maigrün' maat 30-40, C1½ 6 stuks/m ²	
	Te planten haag, enkele rij incl. paal & dubbele draad, Carpinus Betulus maat 80-100, 5 stuks/m, snoeihoogte 80cm	
	Te planten haag, enkele rij incl. paal & dubbele draad, Fagus Sylvatica maat 80-100, 5stuks/m, snoeihoogte 80cm	
	Doorlopende wortelschermen (Deep Root) Ter voorkoming van wortelopdruk aan de randen van de middenberm	
	Aan te planten boom maat 18-20	



Gemeente Maastricht

organisatieaanduidend:
Beleid & Ontwikkeling

Villapark - Sint Pieter

Maasboulevard

D0 Maasboulevard

Definitief

schaal:
1:2000

naam tekening:
SIT Maasboulevard

*** aan de opgegeven maatvoering kunnen geen rechten worden ontleend ***

post:
MAJK

datum:
24-07-2026

post:
post:
post:
AO

Blad 15 van 16

Bestand: C:\sug\Data\Stapel\p\Inrichting\Verkeer\01_Ontwerpen\02_Vrijoverschrijpend\Maasboulevard - Vrijoverschrijpend\00.dgn



Struweelmeisgel	
Percentage	Soort
20%	Acer Campestre, maat 80-100
20%	Cornus Mas, maat 80-80
20%	Cornus Sanguinea, maat 80-100
20%	Viburnum Opulus, maat 80-100
20%	Eunymus Europaeus, maat 80-100
Bomenlijst	
Afwerking	Soort
AP	Acer Platanoides 'Schwedder'
TE	Tilia Europaea 'Köningslinde'
SA	Salix Alba
CB	Carpinus Betulus (de soort!)
QP	Quercus Petraea
TE	Tilia Cordata
FS	Fagus Sylvatica
TP	Tilia Philadelphica 'Rubra'

Groenelement	Omschrijving
	Struweel rooien voor meer overzicht
	Te planten struweel, 1 stuk/m ² gemengd aanplanten volgens tabel
	Te planten vakbeplanting Loniceria Nitida 'Maignri' maat 30-40, C1% 6 stuks/m ²
	Te planten haag, enkele rij incl. paal & dubbele draad, Carpinus Betulus maat 80-100, 5 stuks/m, snoeihoogte 80cm
	Te planten haag, enkele rij incl. paal & dubbele draad, Fagus Sylvatica maat 80-100, 5stuks/m, snoeihoogte 80cm
	Doorlopende wortelschermen (Diep Root) Ter voorkoming van wortelotdruk aan de randen van de middenberm
	Aan te planten boom maat 18-20